

Presentación

Projectes 10, sociedad de actuaciones urbanísticas i de edificación nació como empresa en el año 2005, aunque previamente había realizado colaboraciones con otras empresas.

Està integrada por un equipo pluridisciplinar de profesionales jóvenes y con experiencia formados en el campo de la arquitectura, y más concretamente, en edificación, urbanismo y valoraciones.



Entra las disciplinas que ha desarrollado los integrantes de Projectes 10 podemos encontrar:

- proyectos de vivienda unifamiliar
- proyectos de vivienda plurifamiliar
- proyectos de licencia ambiental
- informes periciales y de patologías
- redacción de planemamiento urbanístico (planes parciales, proyectos de urbanización, proyectos de reparcelación, estudios de detalle, resolución de alegaciones, ...)
- obra civil: reforma y ampliación de la comisaria municipal, restauración de la Masia Mas Solé, reforma y ampliación de guarderia, peatonalización de casco antiguo, rehabilitación del museo Cal Fontanilles, pavellón doble polideportivo PAV-2, adecuación de espacios públicos, acondicionamiento y mejora de caminos municipales, urbanización de viales, aparcamientos descubiertos, cerramiento de zona desportiva, urbanización de la rotonda de Lletger, cubierta de doble pista deportiva, tanatorio, catalogación como BCIL de Cal Fontanilles, mur de contenció del museu Cañas...


Otras tareas que desarrolla Projectes 10 son:

- valoraciones para Sociedad de Tasación (2004-2012)
- colaboración con ATISAE
- arquitecto municipal de La Pobla de Montornés (2005-2008)
- arquitecto municipal de Banyeres del Penedés (desde 2008)



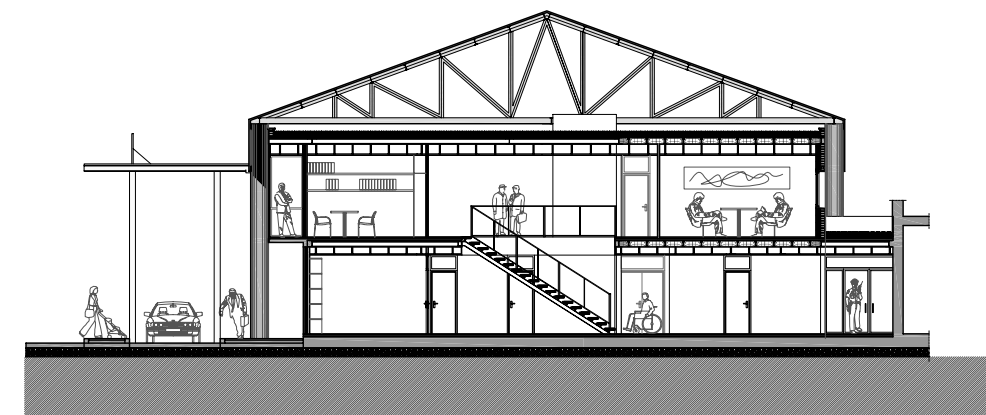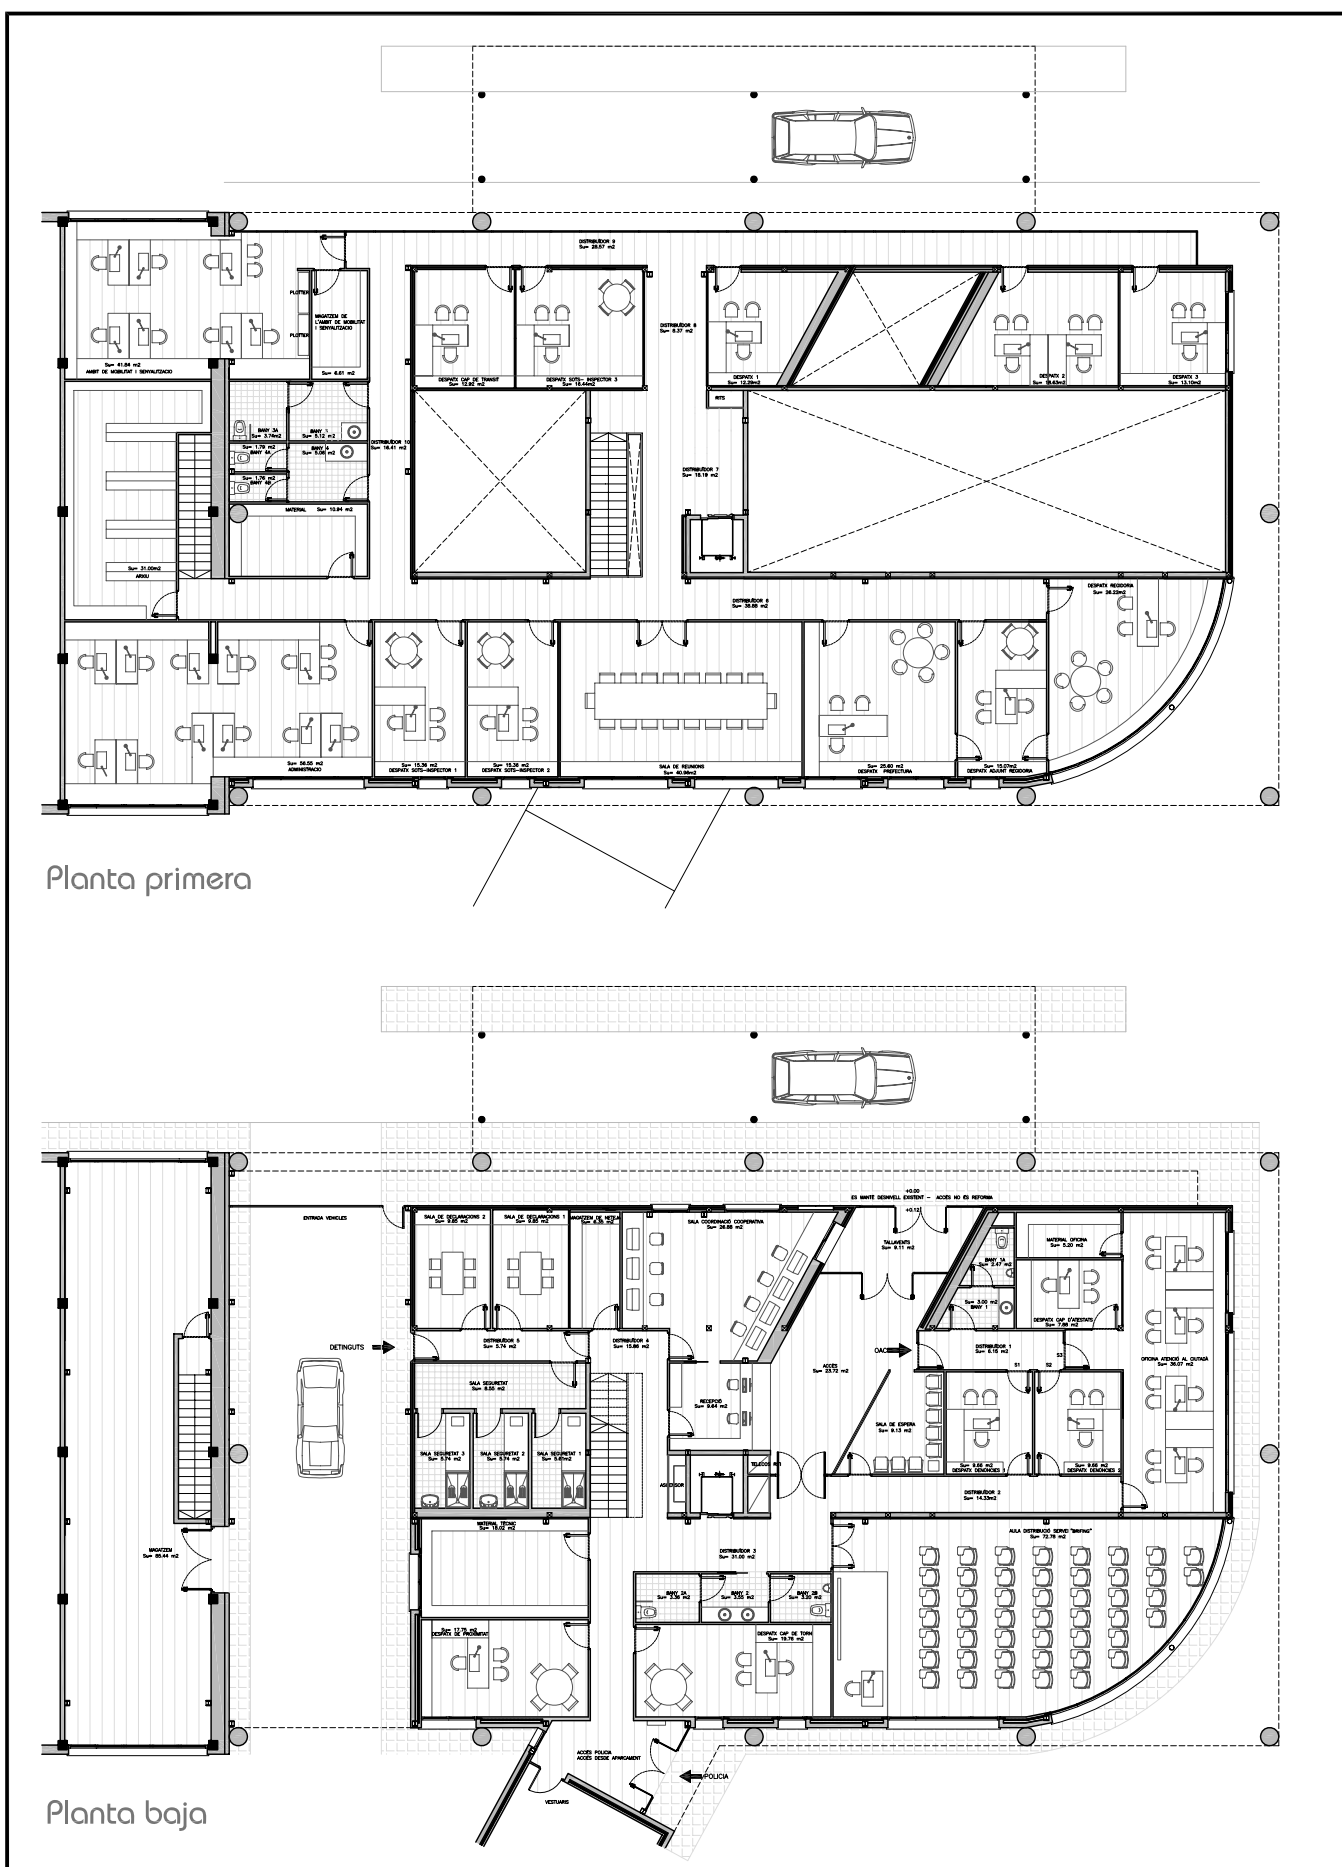


Sección transversal

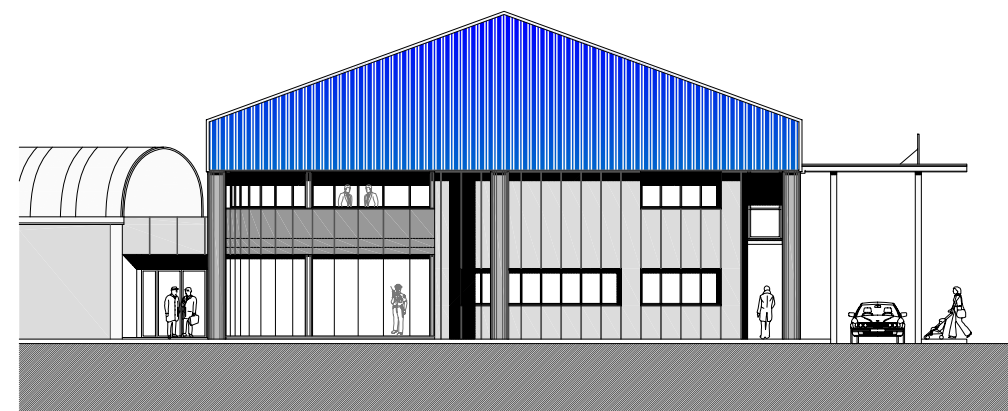

Alzado secundario




Alzado principal

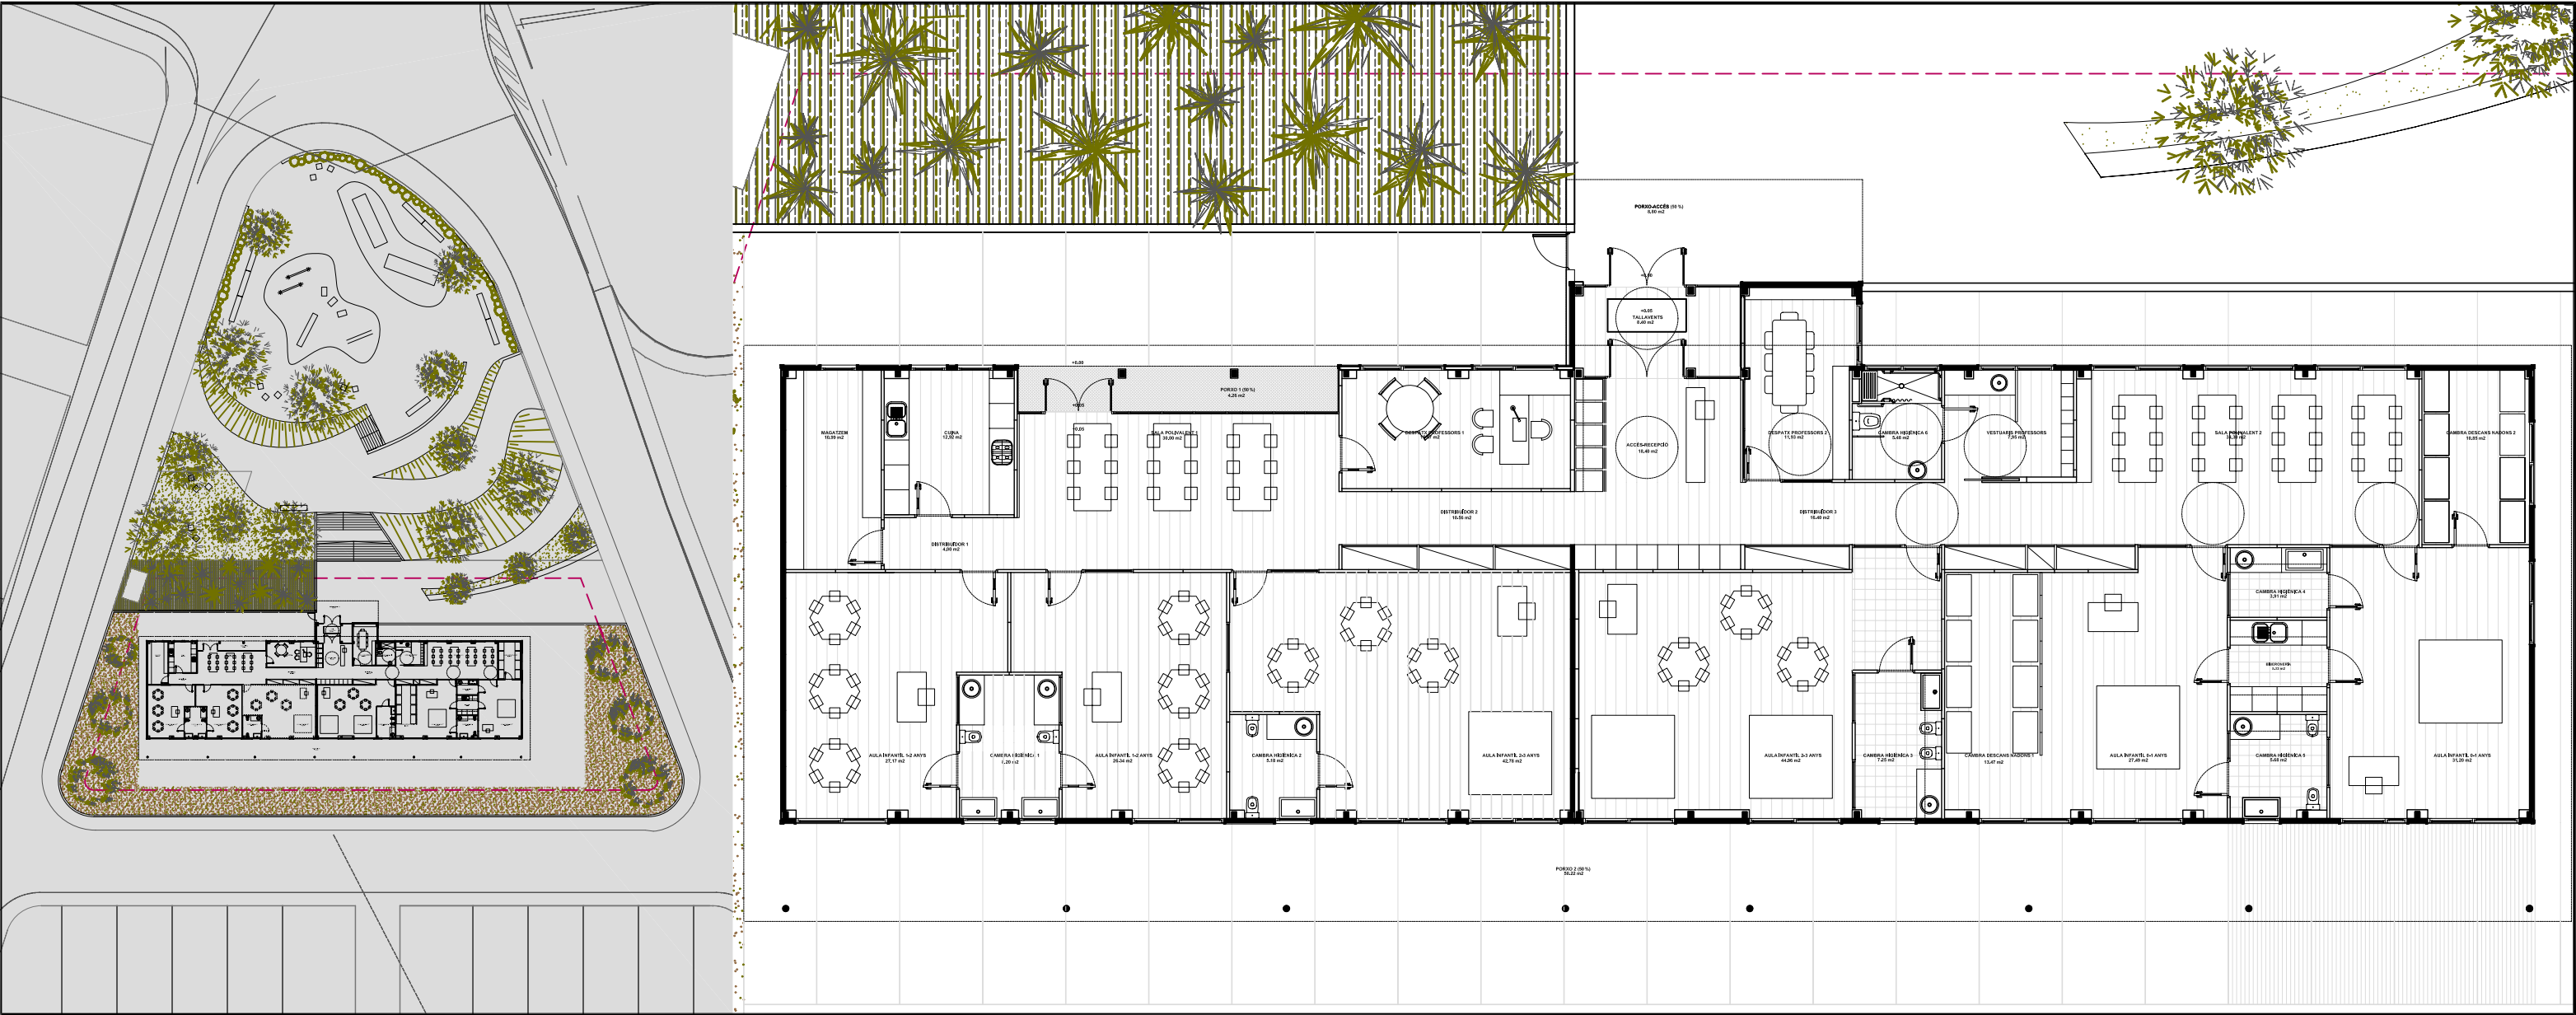


Emplazamiento

Planta baja

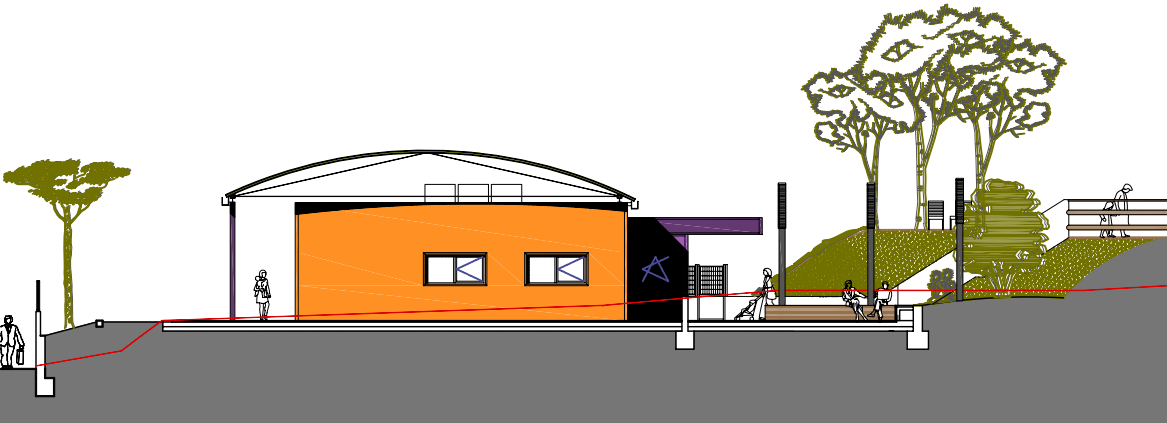

Alzado lateral

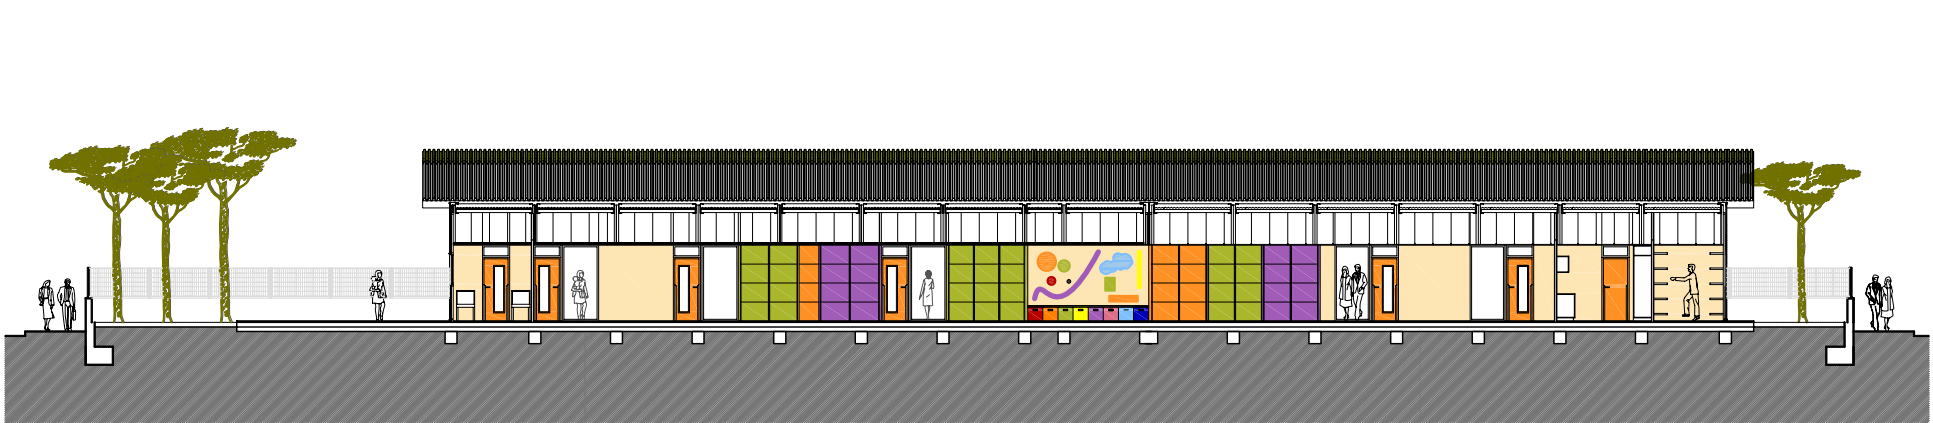

Sección longitudinal



Proyecto: Reforma y ampliación de una guarderia en Banyeres del Penedés

Fecha: 2008

Curriculum gráfico P10

C/ Sant Magí, 23 43700 El Vendrell (Tarragona)
977 66 45 11 P10arquitectura@gmail.com



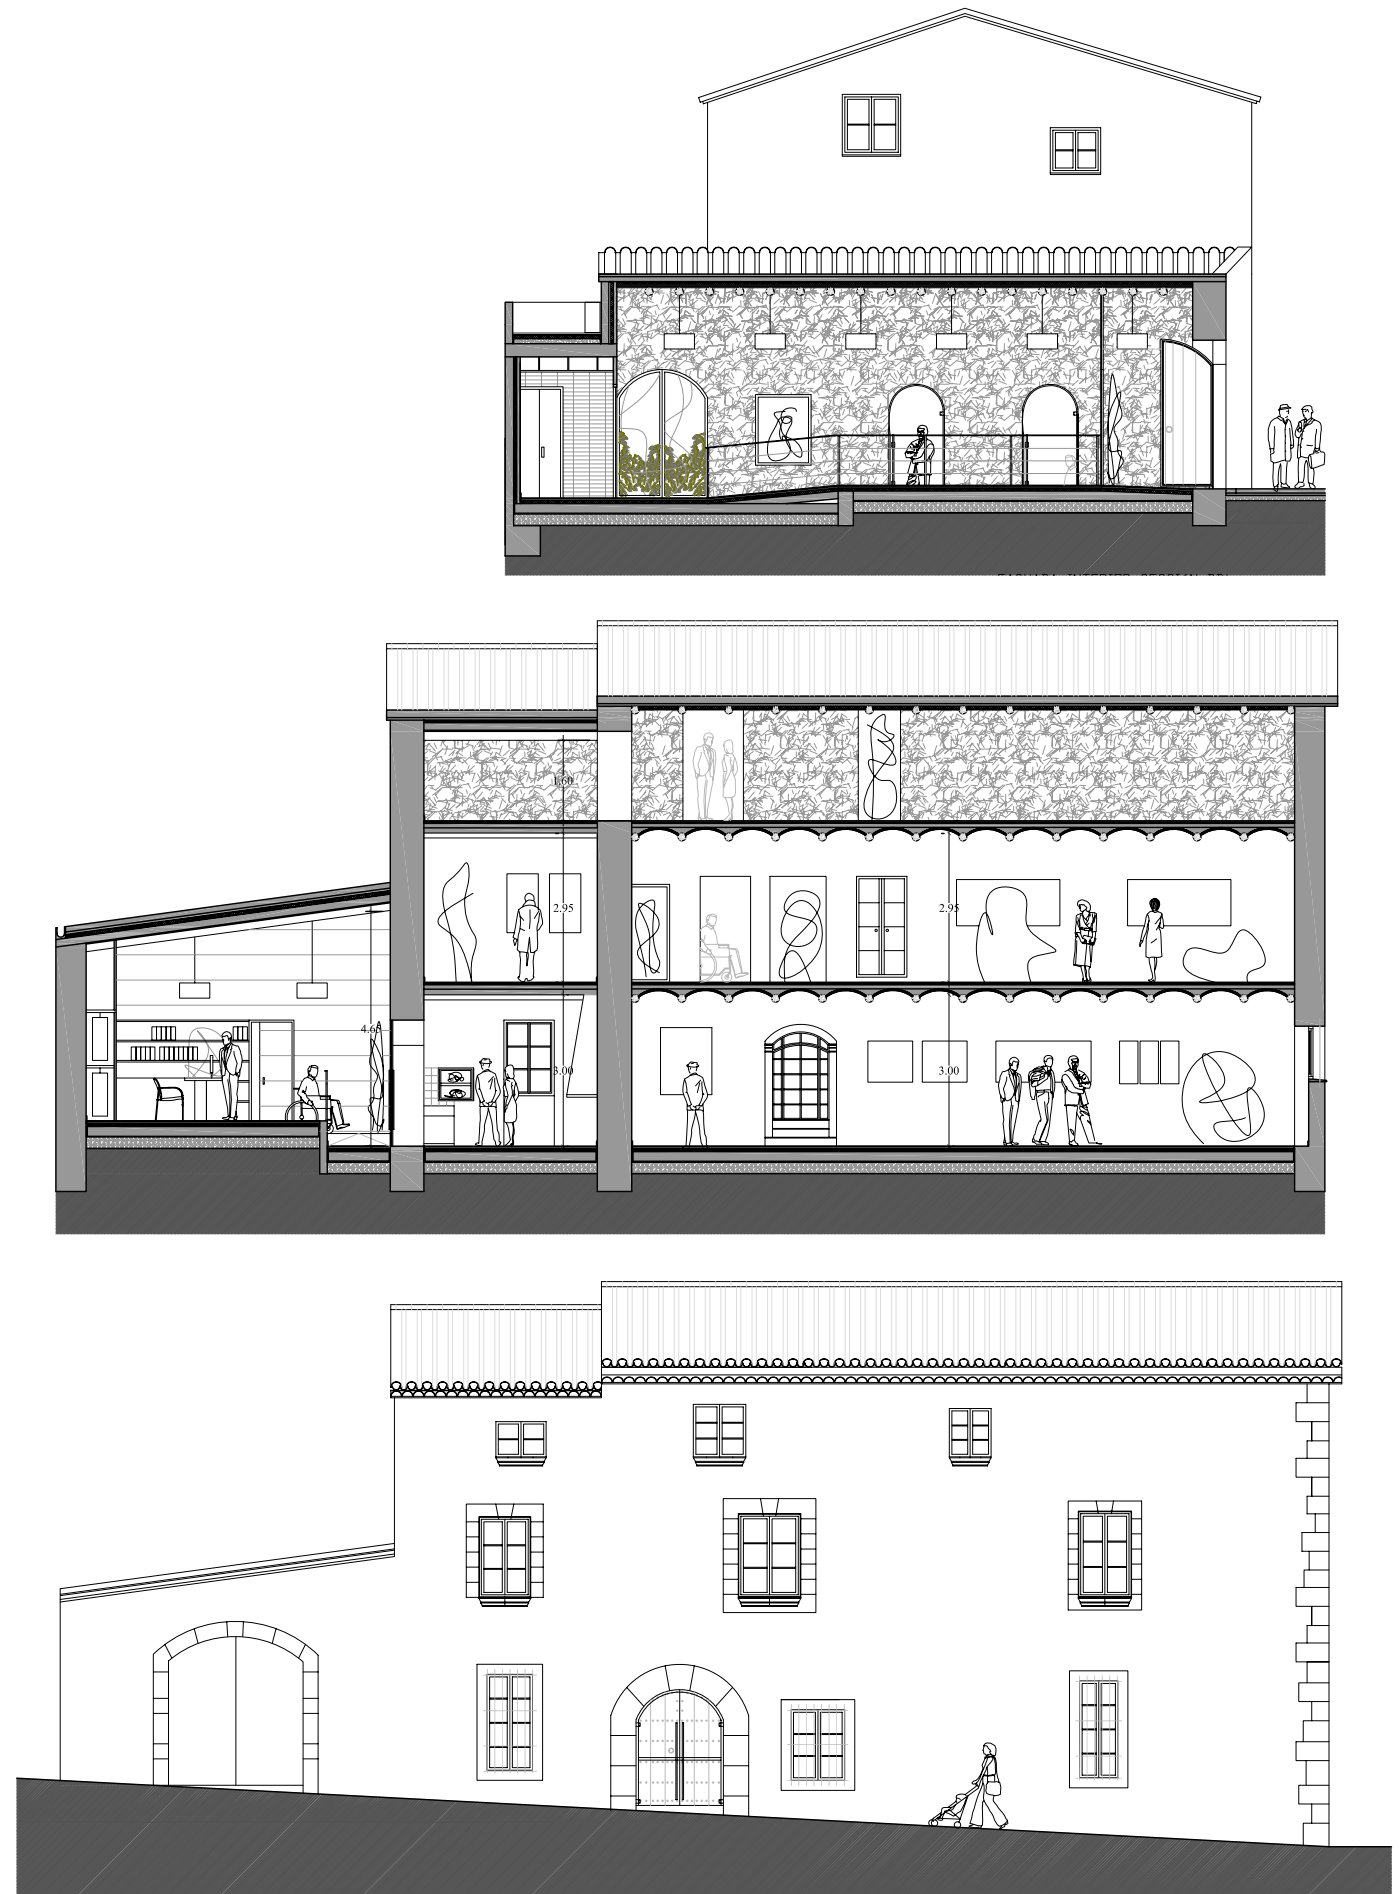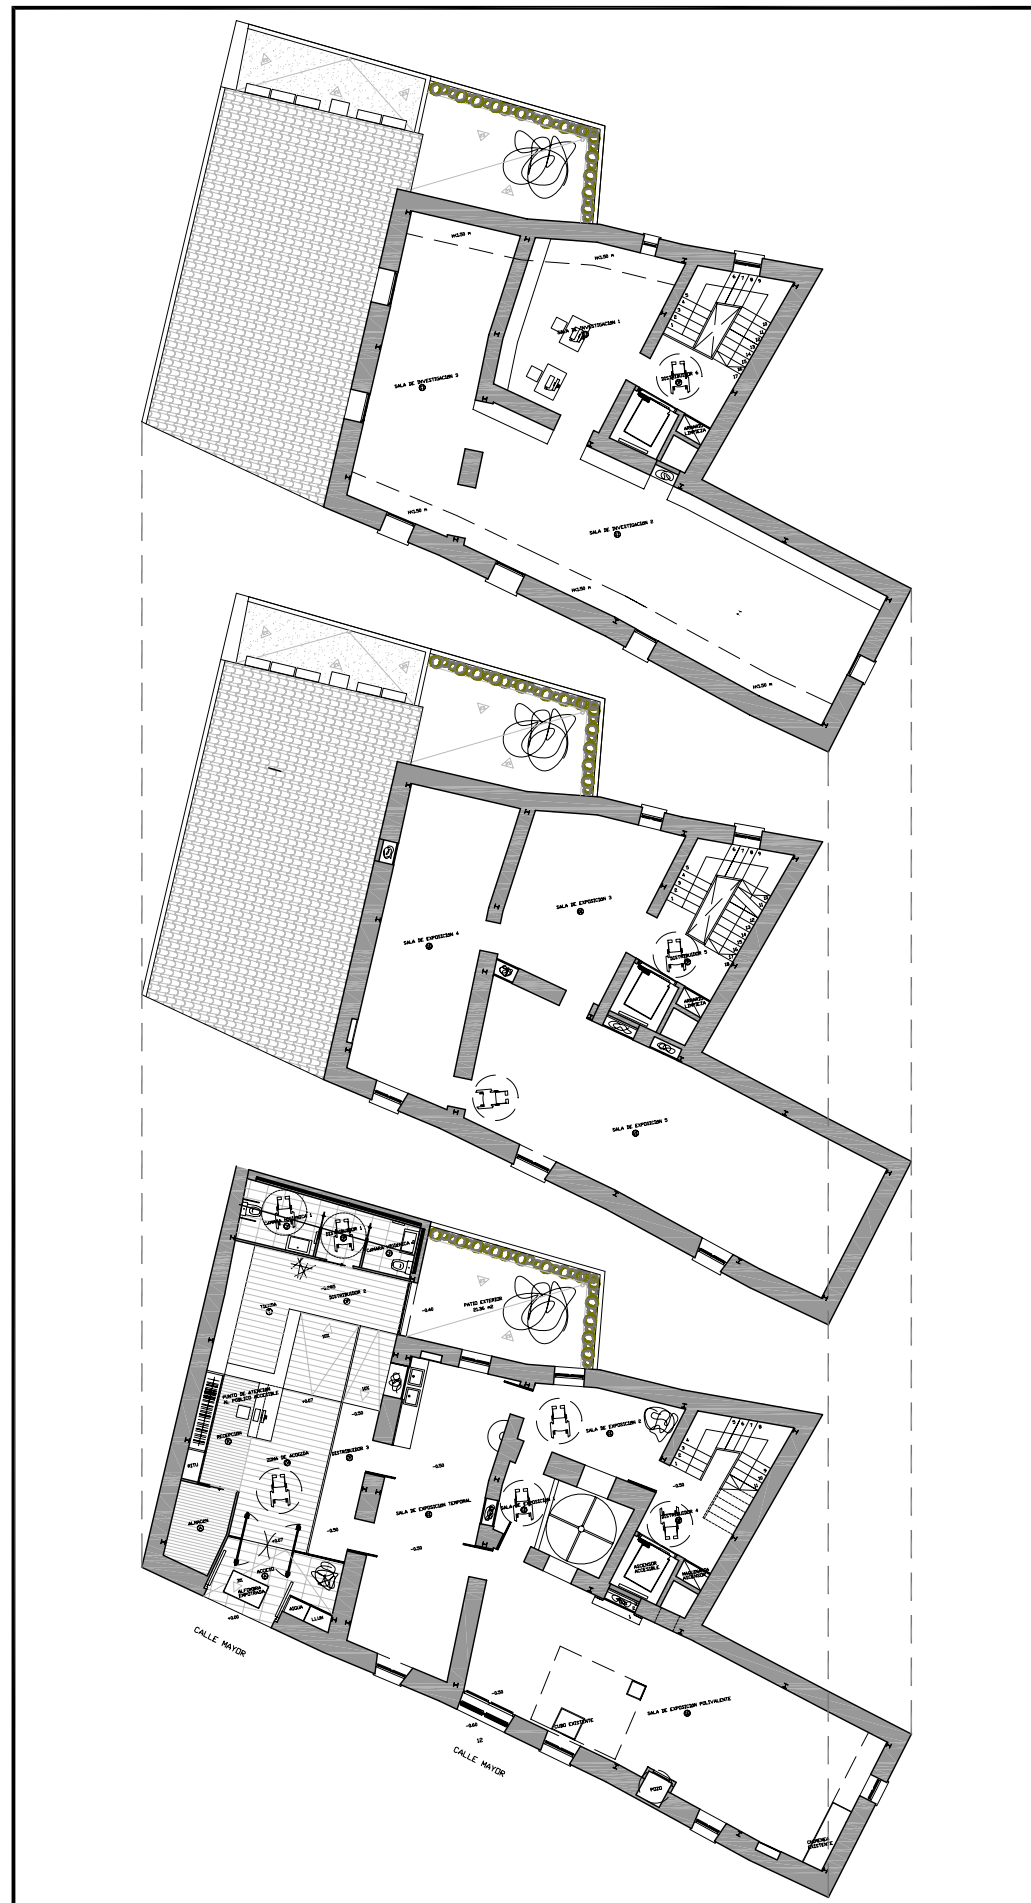


Proyecto: Básico de ampliación y rehabilitación de Cal Fontanilles para destinarlo a Museo

Fecha: 2008


Curriculum gráfico P10

C/ Sant Magí, 23 43700 El Vendrell (Tarragona)
977 66 45 11 P10arquitectura@gmail.com




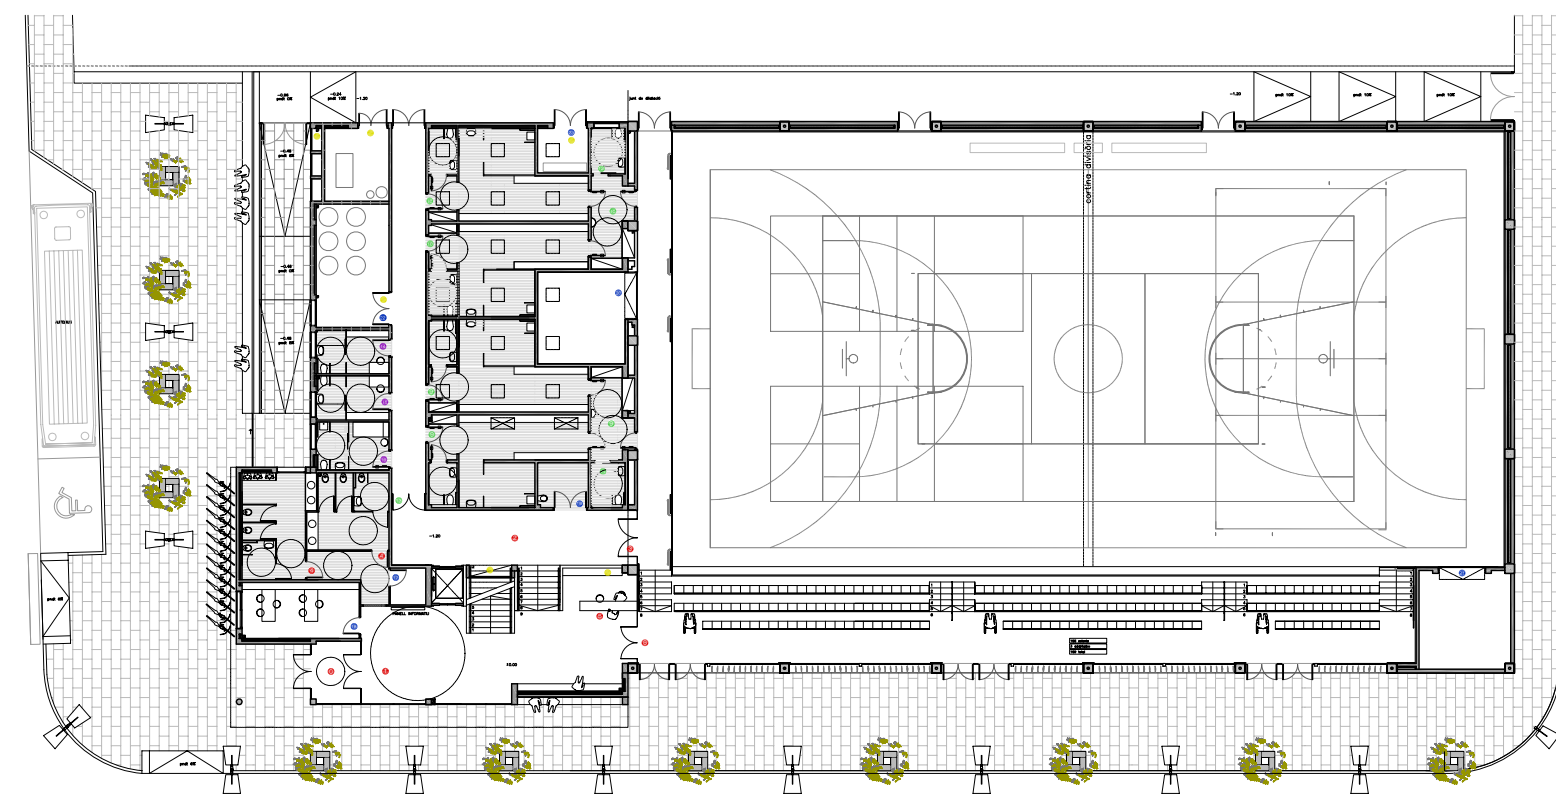

Planta baja

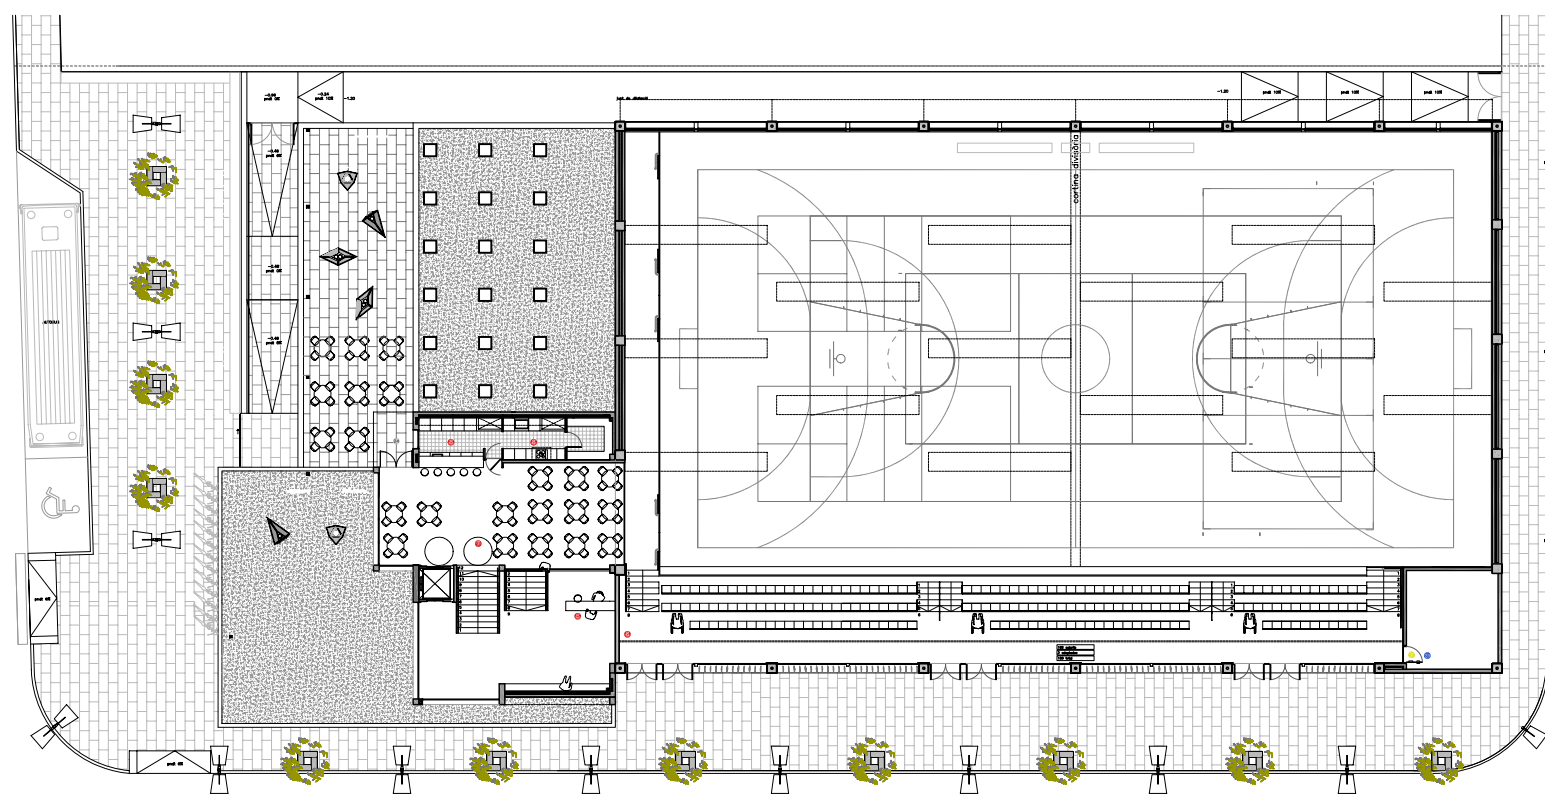

Planta primera

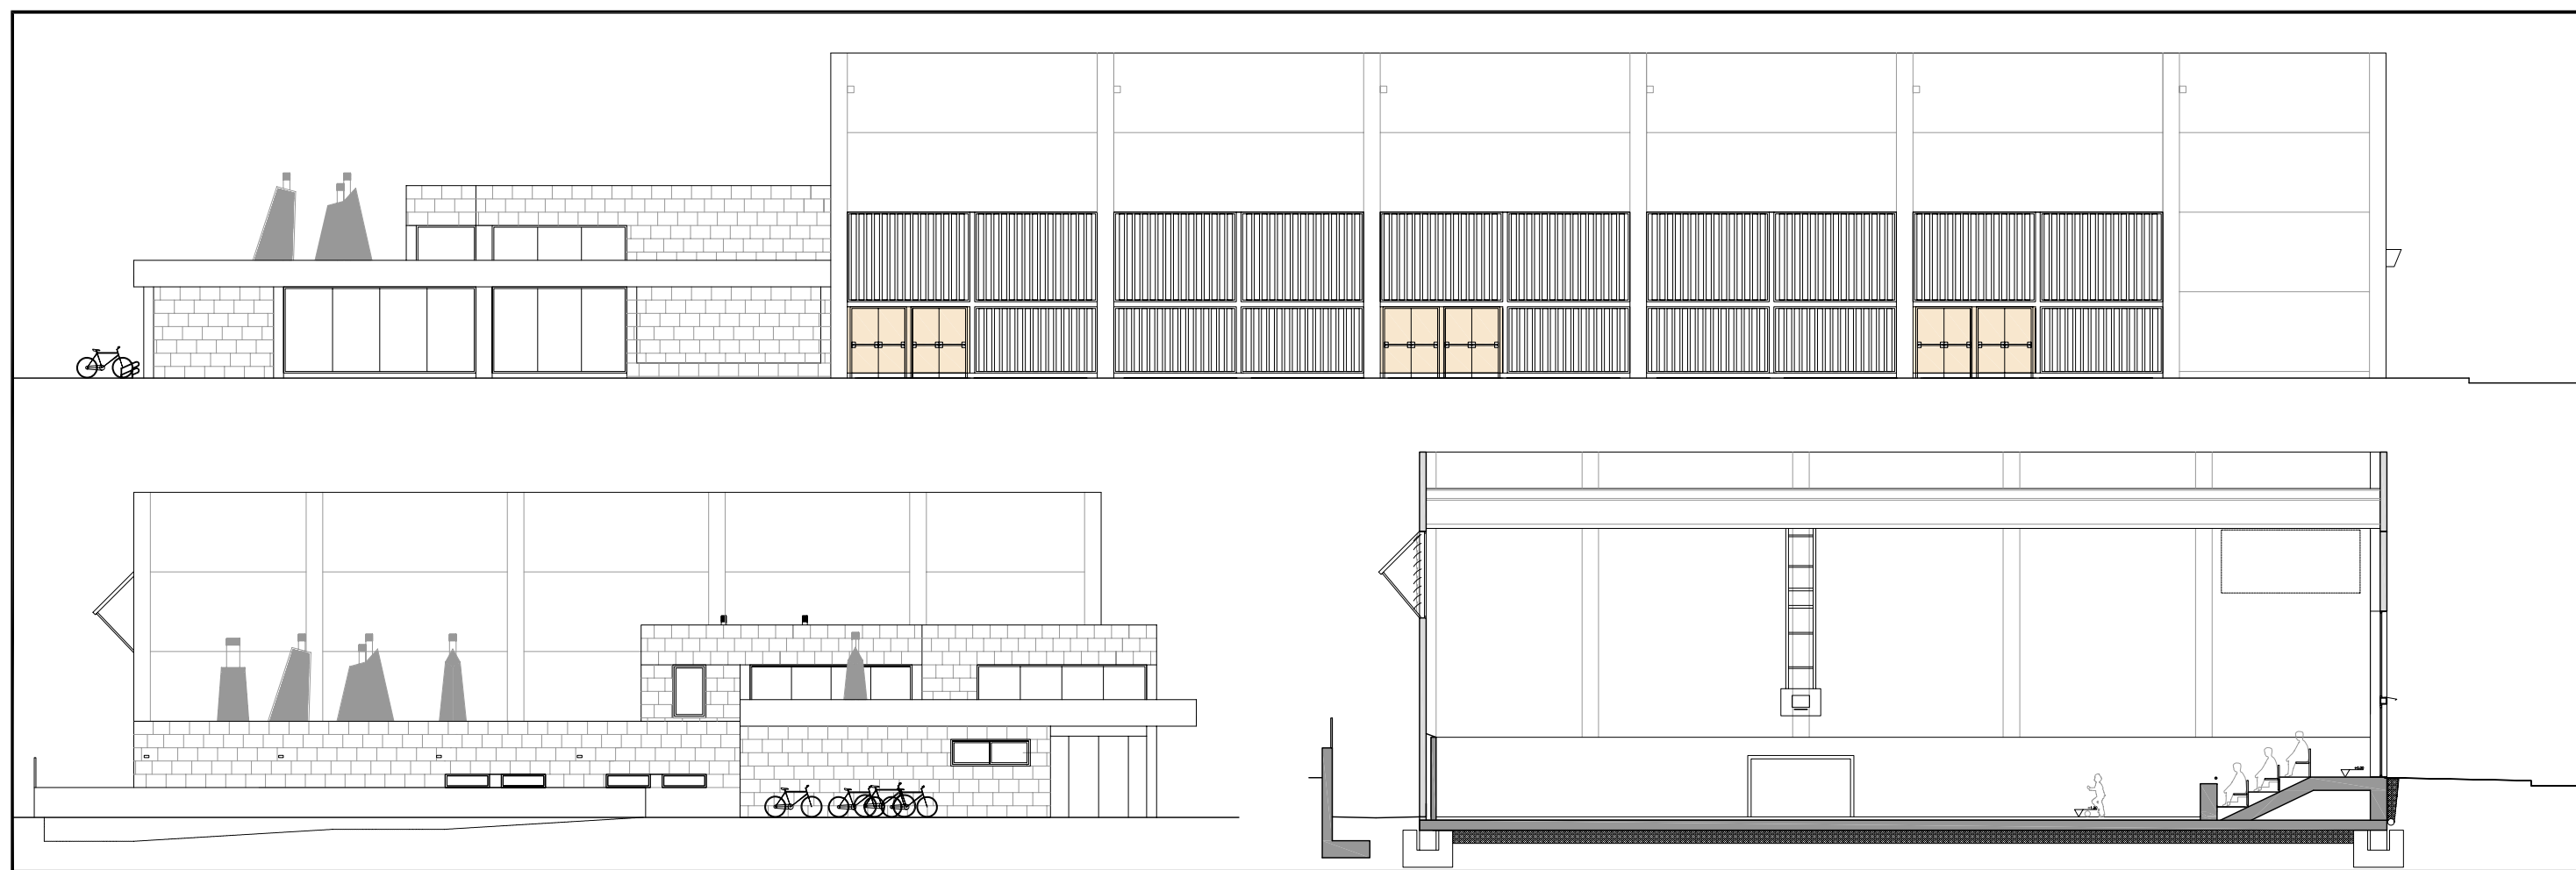






Proyecto: Básico y ejecutivo de un Pavellón Doble Polideportivo PAV -2 en Baneres del Penedès

Fecha: 2009

Curriculum gráfico P10

C/ Sant Magí, 23 43700 El Vendrell (Tarragona)
977 66 45 11 P10arquitectura@gmail.com



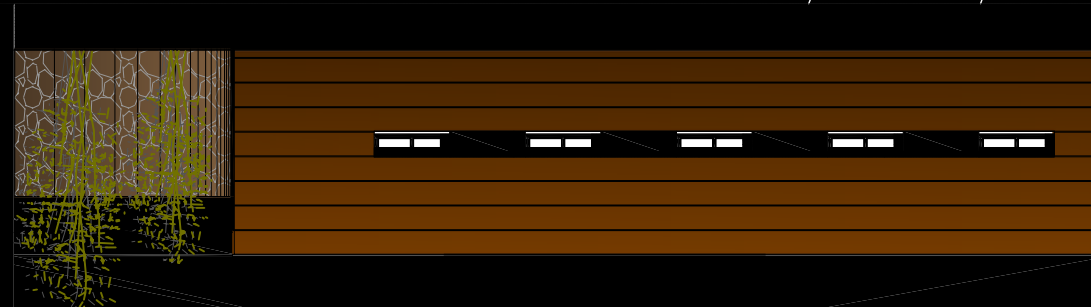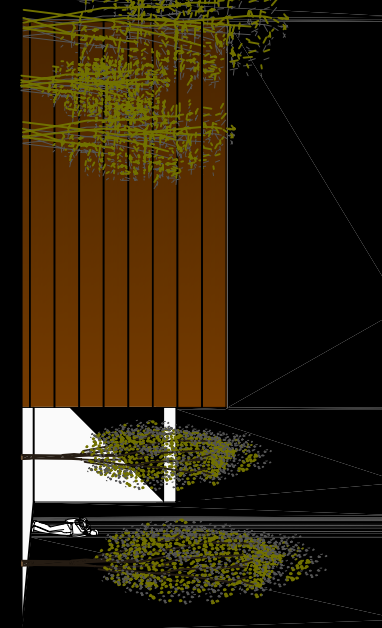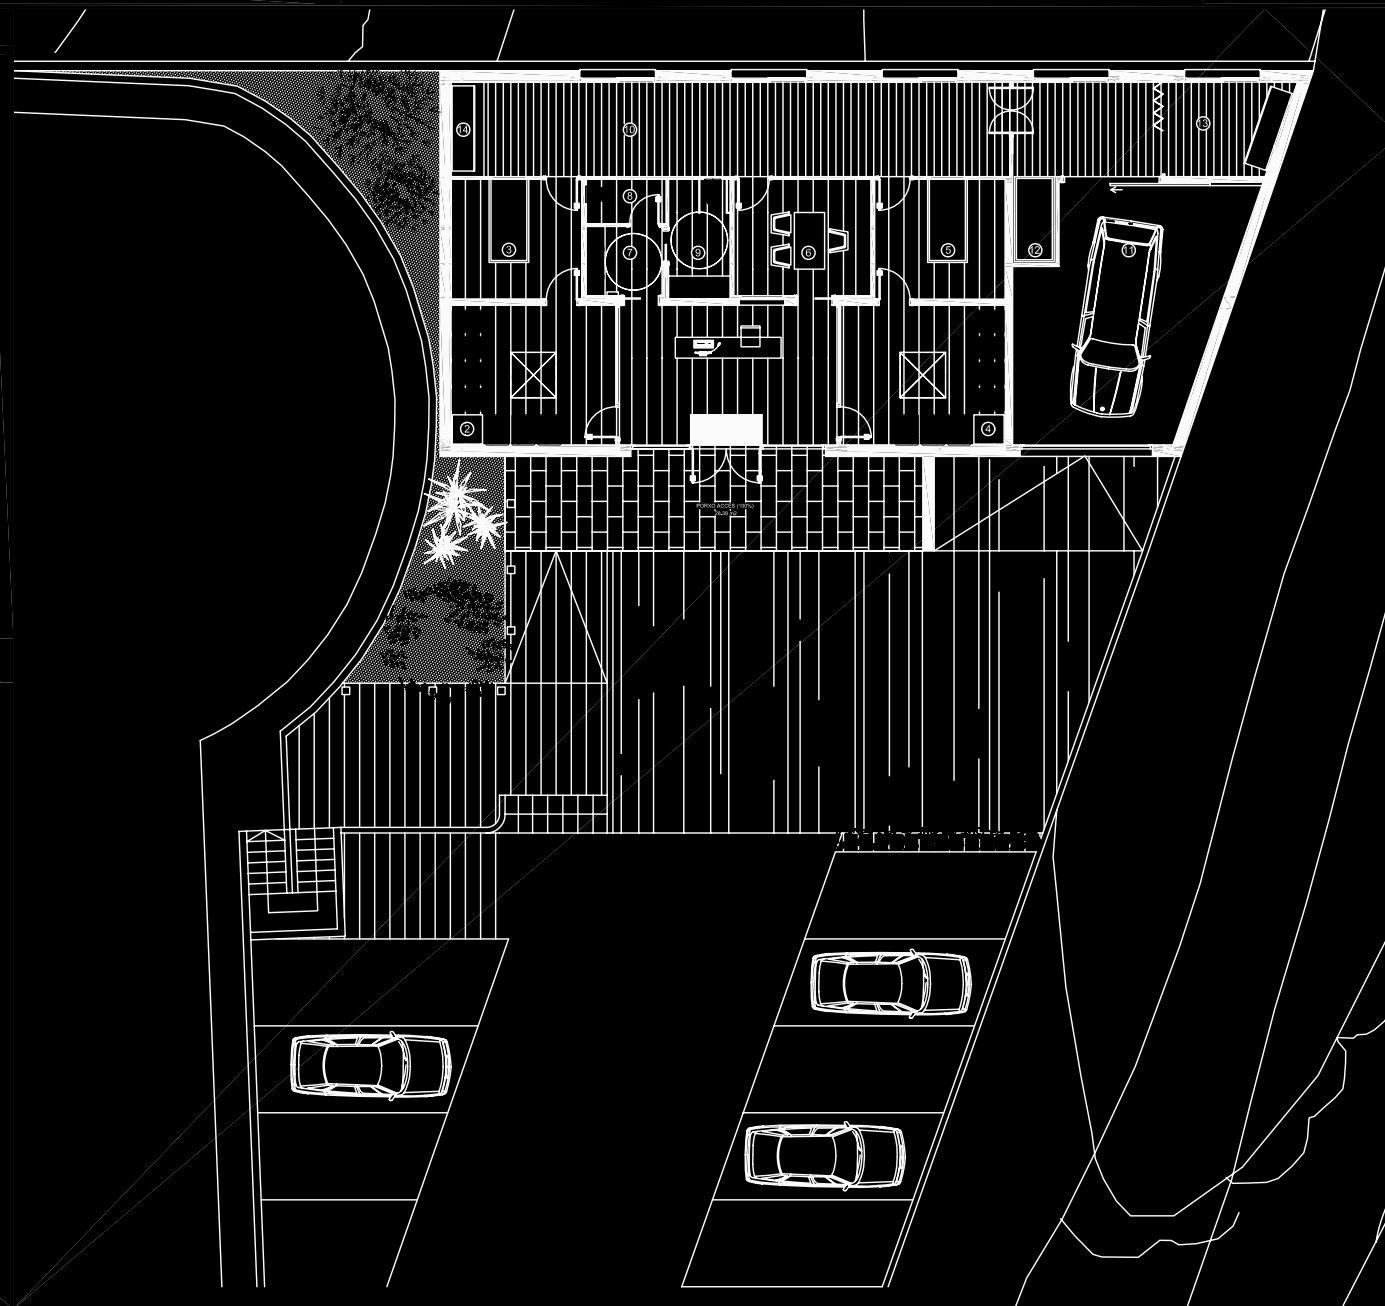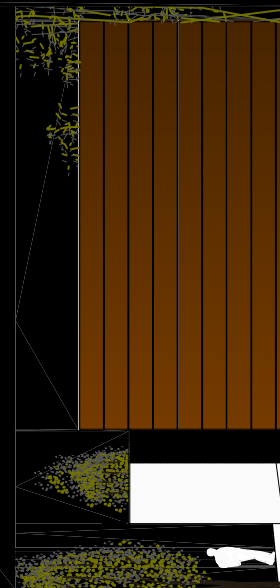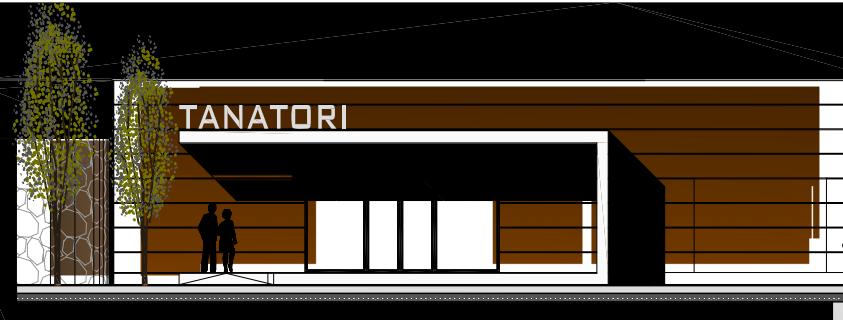

Proyecto: Básico y ejecutivo de un Tanatorio en Creixell

Fecha: 2009

Curriculum gráfico P10

C/ Sant Magí, 23 43700 El Vendrell (Tarragona)
977 66 45 11 P10arquitectura@gmail.com



