

CURRICULUM VITAE

Resumen de trabajos desarrollados hasta la actualidad.

MARTA HERNÁNDEZ BUJ, arquitecta

C U R R I C U L U M V I T A E

DATOS PERSONALES

Fecha y lugar de nacimiento: 18/03/1980. Terrassa. Barcelona.

Dirección: C/Pantà, 19. 08221. Terrassa. Barcelona

Teléfono: 679616723

Dirección e-mail: mhbuj@hotmail.com



FORMACIÓN ACADÉMICA

2005 Licenciada en Arquitectura Superior.

Escuela Técnica Superior de Arquitectura del Vallès. (ETSAV, Sant Cugat del Vallès – Barcelona). Universitat Politècnica de Catalunya (UPC)

2003. Beca Erasmus a la *Universidade Técnica de Lisboa UTL*. Quart curs d'arquitectura superior.

2007 Curso de especialización DB-SI. Colegio Oficial de Arquitectos de Granada. 10h.

2008-2009 Curso de Restauración Básica. 2ª Edición. Colegio Oficial de Arquitectos de Granada. 30h.

IDIOMAS Y MÁS FORMACIÓN.

CASTELLANO Lengua materna.

CATALÁN Lengua materna.

INGLÉS First Certificate. Nivel alto.

FRANCÉS Nivel medio.

PORTUGUÉS Nivel medio.

OTROS Carné de conducir B1.

INFORMÁTICA Y SOFTWARE.

Windows, nivel usuario avanzado. Paquete Office.

Autocad 2D i 3D, en todas sus versiones.

Microstation 2D i 3D.

Allplan F.T, versión 2005.

Cálculo de estructuras: WinEva, Risa 3d.

Modelización e infografías: 3d Studio, Sketchup, Kerkythea, Adobe Photoshop CS

Mediciones y presupuestos de obras: Presto v.8.9

Front-end, para visado telemático.

EXPERIÈNCIA COMO ARQUITECTA PROFESIONAL ASALARIADA.

2009-2011 Arquitecta en Oficina Técnica de UTE Estacions Aeroport L9 (tramo I)

Fomento, Copisa y OHL.

Referencias: Albert Cot Córcega. Jefe de Oficina Técnica UTE Estacions Aeroport L9. Tel.648 274944

www.gencat.cat/L9

-Seguimiento de la redacción de los proyectos de arquitectura de las estaciones del tramo I de la L9:

- Sant Cosme, Plaça Catalunya, Mas Blau.
 - Autores del anteproyecto de arquitectura: B720 (Fermín Vázquez)
 - Autores del proyecto básico y ejecutivo de arquitectura: Sánchez Piulachs arquitectes.
- Nova Terminal (T1) y Terminal Actual (T2)
 - Autores del anteproyecto de arquitectura: FSC (Ferrater, Sanabria y Casadevall arquitectes associats)
 - Autores del proyecto básico y ejecutivo: Sánchez Piulachs, arquitectes.

- Reedición de planimetría de arquitectura, como consecuencia de la superposición de la obra civil ejecutada mediante levantamientos topográficos. Cambios en planos de instalaciones según Departamento de Producción. Seguimiento a pie de obra mediante visitas periódicas. Detección de problemas de ejecución y estudio de posibles soluciones.

- Estación de Mercabarna.
- Estación de Sant Cosme
- Estación Nova Terminal (T1)

EXPERIENCIA COMO ARQUITECTA PROFESIONAL. COLABORACIONES

2005-2006 Colaboración en Estudio de arquitectura. Avila arquitectos. Granada

Luis Miguel, y Javier Ávila Carrillo, arquitectos. Calle San Antón, 72 – 1ª planta. Granada.
Referencias: Luis Miguel / Javier Ávila Carrillo, tel. 958.521435

- Proyecto básico y de ejecución de rehabilitación del Palacio de los Vargas y edificaciones anejas, para su uso como hotel. Edificio catalogado por el Plan Centro de Granada como BIC (Bien de interés cultural) Calle Horno de Marina, 9. Granada.
- Proyecto básico de edificio de 27 viviendas, locales y trasteros en Cájar.
- Proyecto básico y de ejecución de rehabilitación de edificio de viviendas en la calle Ramón Franquelo. Centro histórico. Málaga.
- Proyecto de ejecución de 22 viviendas unifamiliares adosadas en Albolote.

2006-2008 Colaboración en Estudio de arquitectura. JiménezBrasa S.L. Granada

Eduardo Jiménez Artacho y Yolanda Brasa Seco, arquitectos. Calle San Antón, 35, 4º. Granada. www.jimenezbrasa.com
Referencias: Eduardo Jiménez Artacho, tel.649867156

- Concurso de ordenación urbana y edificio sede en el Parque Metropolitano de Escúzar, Granada. 2007. Promotor Parque Metropolitano de Granada. (*Proyecto finalista*)
- Concurso para Centro de Negocios y centro comercial en Pulianas. Granada. 2007. Promotor ALVORES S.L.(*2º premio.*)
- Concurso para edificio administrativo del Instituto Nacional de la Seguridad Social en Granada-Cartuja. 2008. Promotor INSS. 2008.
- Concurso para edificio administrativo para el Instituto Nacional de la Seguridad Social en Jerez de la Frontera. 2008. Promotor INSS. 2008.
- Concurso de 27 viviendas unifamiliares aisladas en el Cortijo del Aire, Albolote, Granada. 2007. Promotor INONSA S.L
- Concurso de ideas de remodelación de espacio público frente a la Casa Consistorial de Garrucha, Almería. 2008. Promotor Ayuntamiento de Garrucha. (*Proyecto finalista*)
- Anteproyecto para la construcción de un centro empresarial relacionado con la concesión y mantenimiento de camiones y vehículos de transporte. 2007. Promotor Distransa S.L.
- Anteproyecto para edificio sede principal de la empresa Degrá, S.L. Parque Metropolitano de Escúzar. Promotor Degrá S.L Granada. 2007.
- Proyecto básico de remodelación de instalaciones hípcas en Zaragoza. Promotor Hípica Zaragoza . 2006.
- Proyecto básico y ejecución de edificio de 46 viviendas y garajes en Roquetas de Mar. Almería. Promotor AlvaresS.L 2007.
- Proyecto básico y ejecución de edificio de 27 viviendas garajes y trasteros en Almanjáyar. Promotor EPSA. Granada. 2007
- Anteproyecto y Proyecto básico de la Ciudad del Conocimiento para la Fundación. Antonia Guerrero. Estepona. Málaga. Promotor Fundación Antonia Guerrero. Febrero 2008. (*1er premio*)
- Proyecto de ejecución y colaboración en la dirección de obra de la remodelación del Parque de las Ciencias de Granada.. Proyecto ganador del concurso de ideas en colaboración con el estudio de Carlos Ferrater Lambarri. Promotor El Consorcio del Parque de las Ciencias de Granada. 2004-2008.
- Dirección de obra de edificio de servicios y oficinas asociado a una gasolinera.. Santa Fe, Granada. 2008. Promotor Distransa, S.L
- Dirección de obra de Vivienda unifamiliar en Urbanización Cañadas del Parque, Dílar, Granada. 2007. Promoción particular.
- Dirección de obra de intervención en el cementerio de San José. Monumento a la memoria. Granada.. 2007. Promotor Emucesa S.L.

EXPERIENCIA COMO ARQUITECTA PROFESIONAL. TRABAJOS PROPIOS.

- Proyecto básico de rehabilitación de edificio plurifamiliar de viviendas entre medianeras en C/Miquel Servet, 2. Terrassa. Barcelona.. 2006.
- Proyecto básico de rehabilitación de edificio unifamiliar de vivienda entre medianeras en C/Mare de Déu del Pilar, 53. Terrassa. Barcelona.. 2006.
- Proyecto básico de rehabilitación de edificio unifamiliar de vivienda entre medianeras en C/Lepant, 285. Terrassa. Barcelona.. 2009.
- Proyecto básico y de ejecución de reforma de vivienda unifamiliar entre medianeras en C/Pantà, 19. Terrassa. Barcelona.. 2012
- Proyecto básico y de ejecución de reforma de vivienda unifamiliar C/Garcia Humet, 21.. Terrassa. Barcelona.. 2012

- Intervención en el entorno urbano del mirador de San Nicolás. Granada. 2007. Proyecto ganador del concurso de ideas AVIVA 2007, para arquitectos jóvenes. Promotor Consejería de Obras Públicas de Granada.
- Anteproyecto para concurso de rehabilitación de antiguo secadero de tabaco de Ogíjares para su uso como biblioteca. Ogíjares, Granada. 2007. Promotor Ayuntamiento de Ogíjares. (*Proyecto finalista*)
- Anteproyecto para concurso de ideas sobre la construcción del nuevo mercado de abastos y de viviendas protegidas en Roquetas de Mar. Almería. 2008. Promotor Ayuntamiento de Roquetas de Mar. (*Proyecto finalista*)
- Anteproyecto para concurso de ideas J5, para jóvenes arquitectos. Edificio de 20 viviendas protegidas y aparcamientos en Vélez Rubio. Granada. 2008. Promotor Consejería de Obras Públicas. Junta de Andalucía.

- Varios trabajos para la Oficina de Rehabilitación del Albaicín. Granada. Junta de Andalucía:
 - Proyecto básico y de ejecución de rehabilitación de edificio plurifamiliar de viviendas entre medianeras en Cuesta de San Gregorio, 9, Albaicín, Granada. 2008. Promoción particular.
 - Estudio previo de rehabilitación de edificio plurifamiliar de viviendas en C/Agua, 18. Granada. 2009
 - Proyecto de transformación de infravivienda en Carril de San Agustín, 14. Granada. 2009
 - Proyecto de rehabilitación autonómica en Cuesta Alhacaba, 14.
 - Proyecto de rehabilitación autonómica en C/Alta de Cartuja, 18.
 - Proyecto de rehabilitación autonómica en C/Minas, 4.

PREMIOS Y MÉRITOS.

Premios como arquitecta profesional:

- _ 2º premio. Concurso de soluciones constructivas KNAUFF, para estudiantes de arquitectura. Año 2002.
- _ 1º premio. Concurso de ideas AVIVA 2007. Intervención en el entorno urbano del mirador de San Nicolás. Granada. 2007. Promotor Consejería de Obras Públicas de Granada. Publicación en revista Detail, nº26. Nuevos materiales.
- _ Proyecto finalista. Concurso de adaptación de antiguo secadero de tabaco de Ogíjares para su uso como biblioteca. Ogíjares, Granada. 2007. Promotor Ayuntamiento de Ogíjares.
- _ Proyecto finalista. Anteproyecto para concurso de ideas sobre la construcción del mercado de abastos y viviendas protegidas en Roquetas de Mar. Almería. 2008. Promotor Ayuntamiento de Roquetas de Mar.

EXPERIENCIA PROFESIONAL COMO ESTUDIANTE EN PRÁCTICAS

2000-2003 RBiA. (Robert Brufau i associats). Estudio de Cálculo de Estructuras en la edificación.

BOMA Calle Herzegovina, 23 Bajo . Barcelona.

Referencias: Sr. Robert Brufau I Niubó, tel. 934144762

Sr. David Lladó i Porta, tel. 654987993

www.boma.es

- Consolidación estructural del Hotel Oriente, situado en La Rambla, 45. Barcelona.
- Cálculo de estructura, proyecto de ejecución y dirección de obra de rehabilitación de tres locales para su uso como restaurante, en la plaza Real. Barcelona
- Cálculo de estructura y proyecto de ejecución, y dirección de obra de rehabilitación de edificio y adaptación para su uso como hotel en la plaza de Sant Felip Neri. Barcelona.
- Cálculo de estructura y proyecto de ejecución de reforma y ampliación de edificio de viviendas en el Paseo de Gracia, Barcelona.
- Cálculo de estructura y proyecto de ejecución de reforma y ampliación de edificio para su uso como hotel, en calle Entença y Viladomat. Barcelona.
- Colaboración en desarrollo de proyecto de ejecución de estructura, y labores de dirección de obra de la estructura del Mercat de Santa Caterina. Barcelona.
- Colaboración en desarrollo de proyecto de ejecución de estructura de la ampliación del Museo Thyssen-Bornemiza. Madrid.

2004-2005 Colaboración en Estudio de Arquitectura Origenarquitectura.

Eva Salmerón Mateu, arquitecta. C/ Millars, 4 – Baix. Terrassa (Barcelona)

Referencias: Eva Salmerón Mateu, tel. 606454766


- Proyecto básico y de ejecución de vivienda unifamiliar entre medianeras, en la calle Frederic Mistral. Terrassa.
- Proyecto básico y de ejecución de vivienda unifamiliar aislada, en la calle Pi pinyoner. Matadepera.
- Proyecto básico y de ejecución de cinco viviendas unifamiliares aisladas en la avenida de Rubí. Sant Cugat del Vallès.
- Proyecto básico de edificio de 15 viviendas, locales y aparcamientos en la calle Frederic Mistral. Terrassa.

UTE Estacions Aeroport L9

OHL, Fomento, Copisa.

Avda. Alta Ribagorça, s/n, esq. Onze de Setembre. Mas Blau II.

El Prat de Llobregat

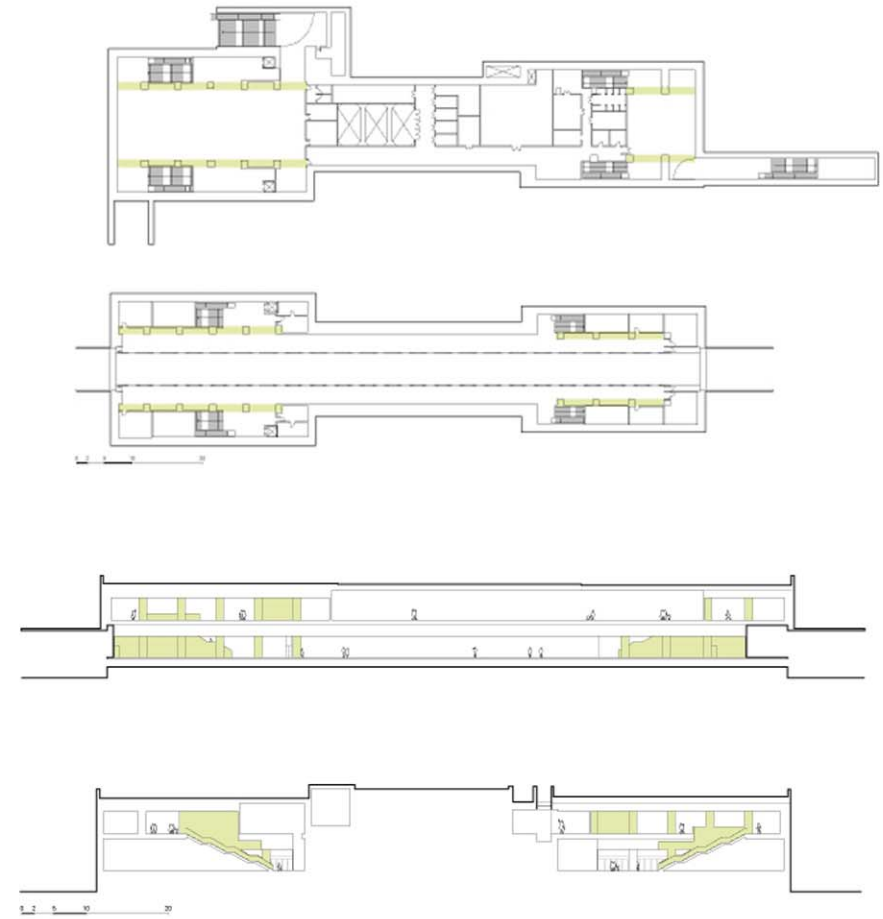

ANTEPROYECTO, PROYECTO BÁSICO, EJECUTIVO Y PUESTA EN OBRA DE LAS ESTACIONES DE SANT COSME , PLAÇA CATALUNYA Y MAS BLAU (L9, tramo I)

Anteproyecto de arquitectura: B720 arquitectos. (2009)
Proyecto básico y ejecutivo: Sánchez-Piulachs arquitectes.(2010)

Trabajos propios como **ARQUITECTA** profesional.





CONCURSO DE IDEAS SOBRE LA REHABILITACIÓN DE ANTIGUO SECADERO DE TABACO PARA CONVERTIRLO EN BIBLIOTECA MUNICIPAL. OGÍJARES. GRANADA.

Arquitectos: Marta Hernández Buj
Juan M. Quirosa García
Jose A. Márquez Santoyo.



Año 2008

Situación: Parque de San Sebastián. Ogíjares.
Concurso de ideas convocado por el COAGranada
y la Consejería de Obras Públicas de Granada
Proyecto finalista.

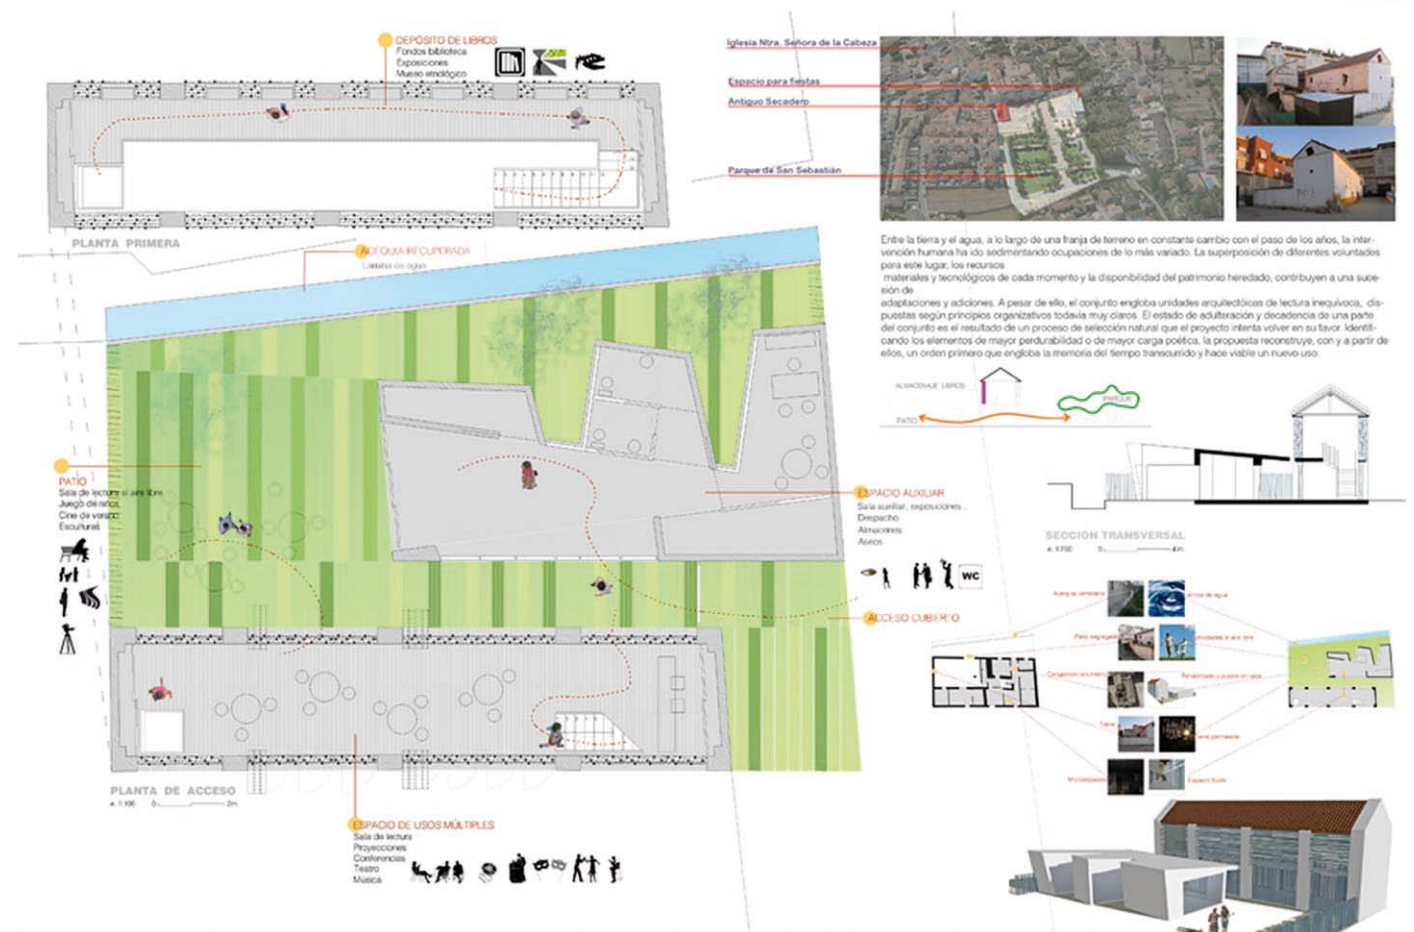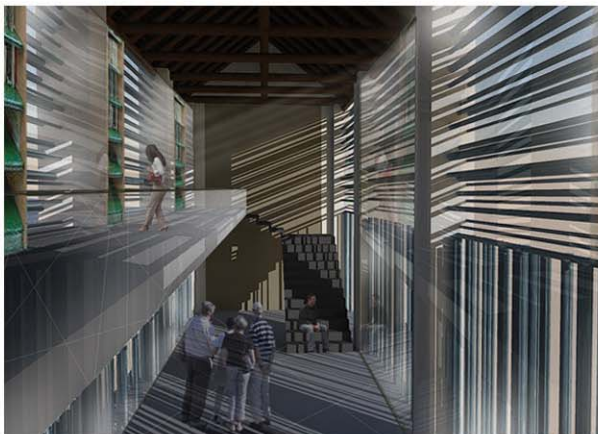


CONCURSO DE IDEAS SOBRE LA CONSTRUCCIÓN DEL NUEVO MERCADO DE ABASTOS Y VIVIENDAS PROTEGIDAS EN ROQUETAS DE MAR. ALMERÍA. VIVENDES PROTEGIDAS A ROQUETAS DE MAR. ALMERÍA.

Arquitectos: Marta Hernández Buj, Juan M. Quirosa García, Jose A. Márquez Santoyo. Año 2008.
Concurso convocado por el COAAlmería y por el Ayuntamiento de Roquetas de Mar.

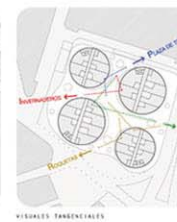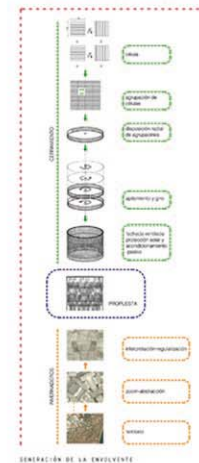


EXTerior|Nterior

_concurso de arquitectura para arquitectos jóvenes en andalucía j5_2008
_c/ovalu c/serrería_vélez rubio_almería

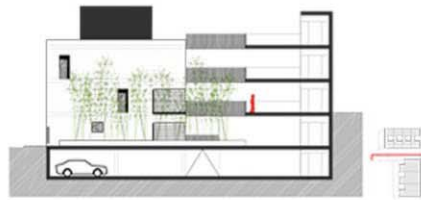

NIVEL +6.00
1.300

NIVEL +9.00
1.300

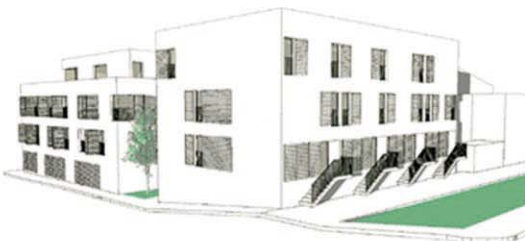


NÚMERO DE VIVIENDAS	SUPERFICIE CONSTRUIDA
20 10 Viviendas	Nivel -2.70 Garage: 747.22 m ²
30 9 Viviendas	Nivel +0.00 Viviendas: 454.13 m ²
40 4 Viviendas	Comunes: 18.17 m ²
TOTAL 25 vi.	Nivel +3.00 Viviendas: 454.13 m ²
	Comunes: 18.17 m ²
	Nivel +6.00 Viviendas: 454.13 m ²
	Comunes: 18.17 m ²
	Nivel +9.00 Viviendas: 324.85 m ²
	Comunes: 9.00 m ²
	CONSTRUIDA TOTAL: 2486.15 m ²
	CONSTRUIDA COMPUTABLE: 1750.93 m ²

CONCURSO DE IDEAS PARA JÓVENES ARQUITECTOS. J5. VÉLEZ RUBIO.
ALMERÍA.
26 VIVIENDAS PROTEGIDAS DE DOS Y TRES HABITACIONES Y APARCAMIENTOS.

Arquitectos: Marta Hernández Buj. Año 2008

Situación: Vélez Rubio. Almería

Concurso para jóvenes arquitectos convocado por la Consejería de Obras Públicas de la Junta de Andalucía.

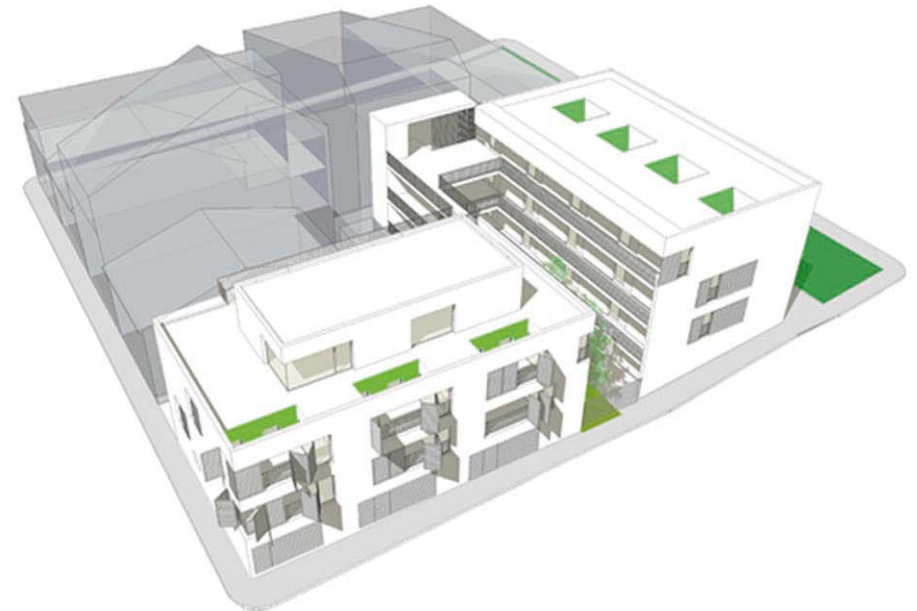








TIPOLOGÍAS. # 1:150 0 1 5

CONCURSO DE IDEAS, PROYECTO BÁSICO, EJECUCIÓN Y DIRECCIÓN DE OBRA DE INTERVENCIÓN EFÍMERA EN EL ENTORNO DEL MIRADOR DE SAN NICOLÁS. BARRIO DE L'ALBAICÍN. GRANADA.


Arquitectos: Marta Hernández Buj, Chelo García Lara, Jose A. Márquez Santoyo. Año 2007
Situación: Mirador de San Nicolás. Barrio del Albaicín. Granada
Concurso de ideas para jóvenes arquitectos, AVIVA2007.
Convocado por el COA Andalucía y la Consejería de Obras Públicas de Granada.
Proyecto ganador.

En el marco del concurso de ideas AVIVA2007, convocado por la *Consejería de Obras Públicas y Transportes de la Junta de Andalucía*, surge este pequeño proyecto situado en el barrio del Albaicín, de Granada. El concurso tiene como objeto la intervención mínima, con carácter efímero, sobre espacios públicos degradados, o con algún tipo de deficiencia. Más concretamente, el espacio intervenido es el punto de inflexión entre un ámbito muy transitado como es el Mirador de San Nicolás, y una pequeña plaza más serena y doméstica. El ámbito de actuación se caracteriza por ser un espacio sin identidad propia. Un espacio de paso entre dos formas diferentes y complementarias de vivir y utilizar el barrio. Esta propuesta, propone recuperar el uso de este espacio, aparentemente diluido entre la potencialidad de los espacios adyacentes, generando un ámbito reconocible entre estos dos entornos. La estrategia del proyecto consiste en colonizar el plano del suelo, mediante la disposición de un pavimento continuo, que permite la aproximación hacia este espacio disperso y con falta de uniformidad. La materialización es amable con las preexistencias del lugar, que afloran sobre esta superficie de una forma natural. Las pilonas, la imponente fachada de la iglesia de San Nicolás, y el aljibe de San Miguel, afloran sobre esta nueva superficie de una manera singular, recuperando el protagonismo antes olvidado. Se introducen nuevos bancos, reinterpretando geoméricamente las pilonas existentes, que de noche, proyectan una iluminación singular y rasante sobre el plano del suelo. El espacio se pone en valor, multiplicando las posibilidades de uso, deja de ser un espacio de paso para convertirse en un lugar con identidad propia, en el que practicar actividades. Los niños convierten rápido el tapiz en un espacio donde corretear. Se realizan también proyecciones sobre la imponente fachada de la Iglesia de San Nicolás. Los turistas escogen este espacio como zona de descanso en su recorrido por las empinadas cuestas del Albaicín.

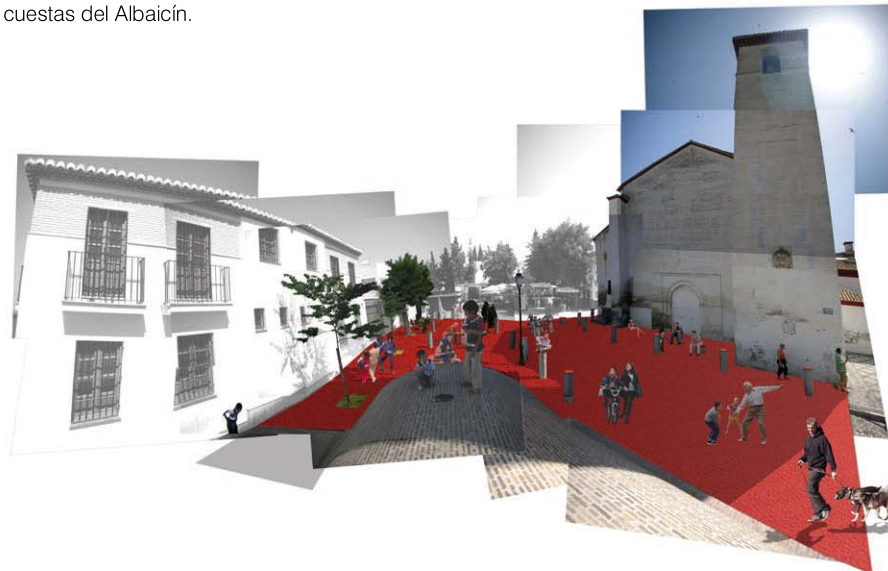


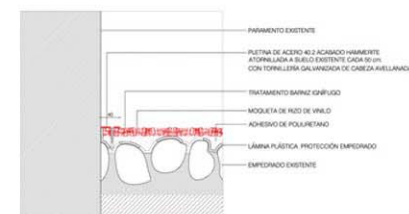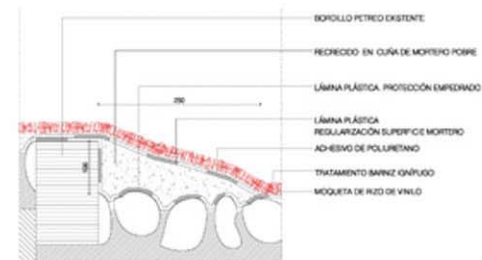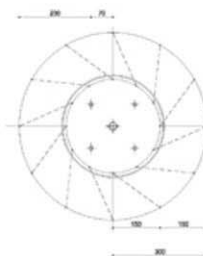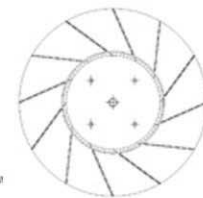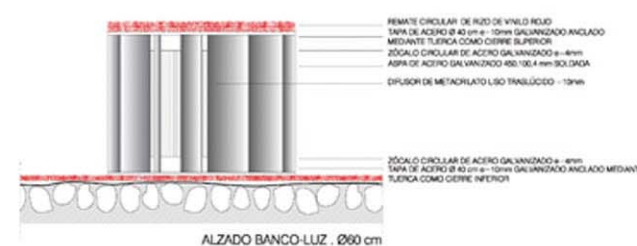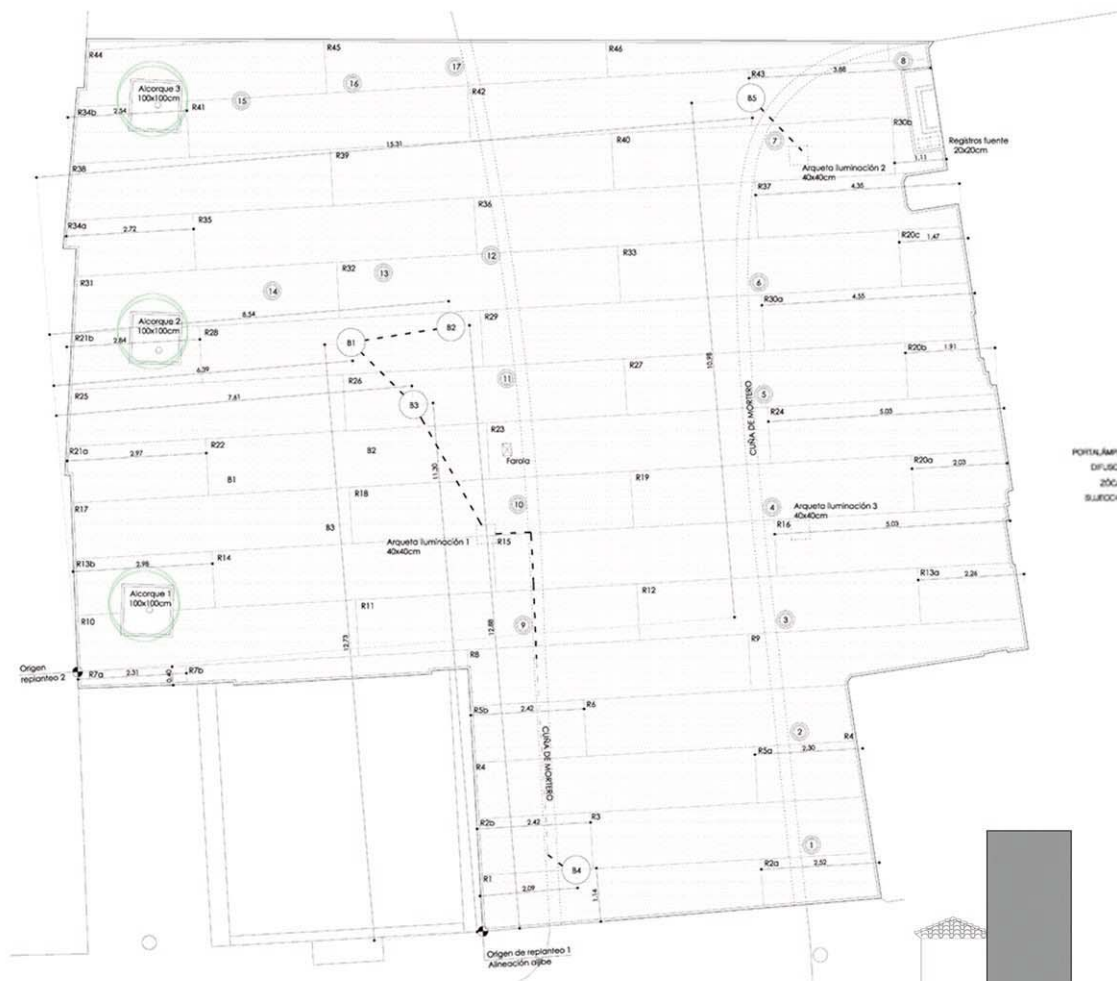

SV 1. ENCUENTRO ENTRE ALFOMBRA Y PARAMENTO VERTICAL

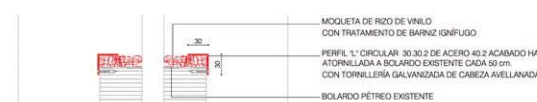

SV 2. ENCUENTRO ENTRE ALFOMBRA Y CALLE

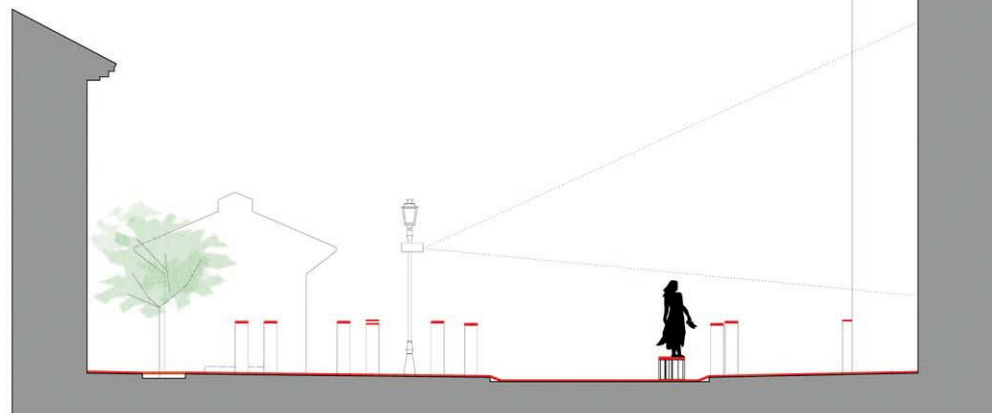

Sección-Alzado S3

REPORTAJE FOTOGRÁFICO - RESUMEN DE LA PUESTA EN OBRA DE LA INTERVENCIÓN CON CARÁCTER EFÍMERO EN EL ENTORNO DEL
MIRADOR DE SAN NICOLÁS. GRANADA. DICIEMBRE DE 2007





JIMENEZ BRASA arquitectos




Eduardo Jiménez Artacho y Yolanda Brasa Seco

C/San Antón, 35, 4rt pis - Granada - Tel. 958.267602

PROYECTO BÁSICO Y DE EJECUCIÓN DE EDIFICIO PLURIFAMILIAR DE 98 VIVIENDAS, LOCALES Y APARCAMIENTOS EN ROQUETAS DE MAR. ALMERÍA.


Arquitectos: Jiménez-Brasa, arquitectos. Eduardo Jiménez Artacho y Yolanda Brasa Seco. Año 2008.
Situación : C/Alemania, 1, Roquetas de Mar. Almería.
Promoción privada. Inmobiliaria Alvores, S.L.

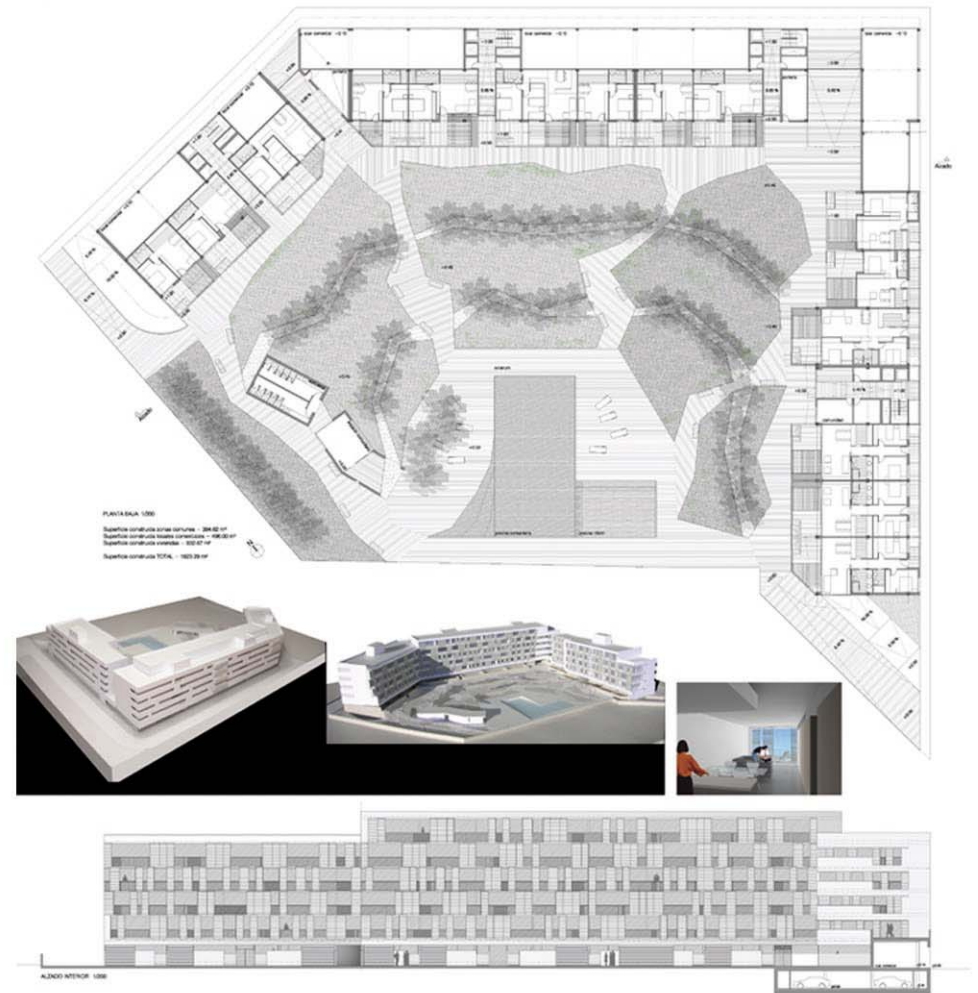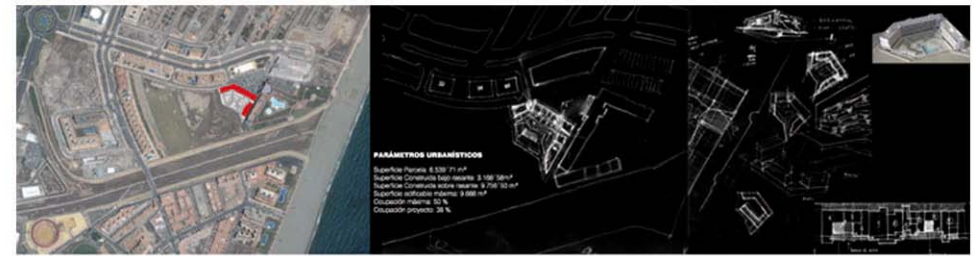

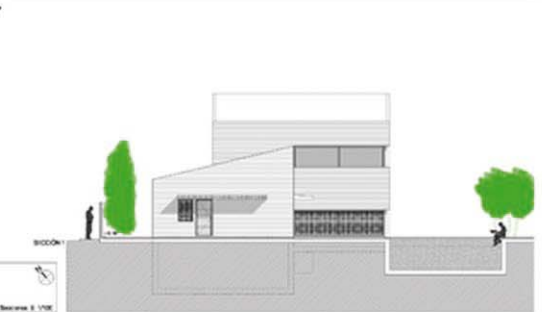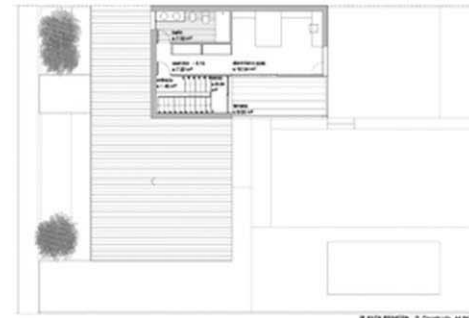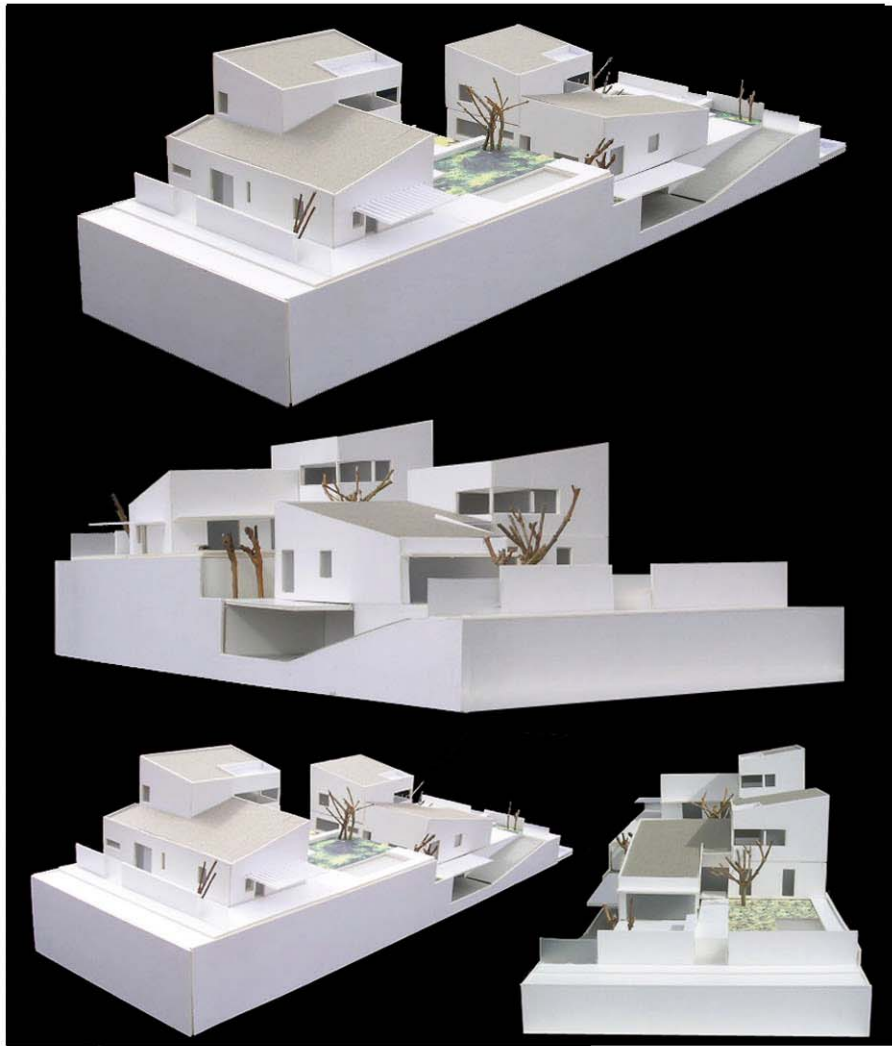

PROYECTO BÁSICO Y DE EJECUCIÓN DE 34 VIVIENDAS UNIFAMILIARES AISLADAS. ALBOLOTE. GRANADA


Arquitectos: Eduardo Jiménez Artacho y Yolanda Brasa Seco. Año 2007.
Situación: Urbanización El Cortijo del Aire. Albolote. Granada.
Promoción privada. Grupo inmobiliario Osuna.

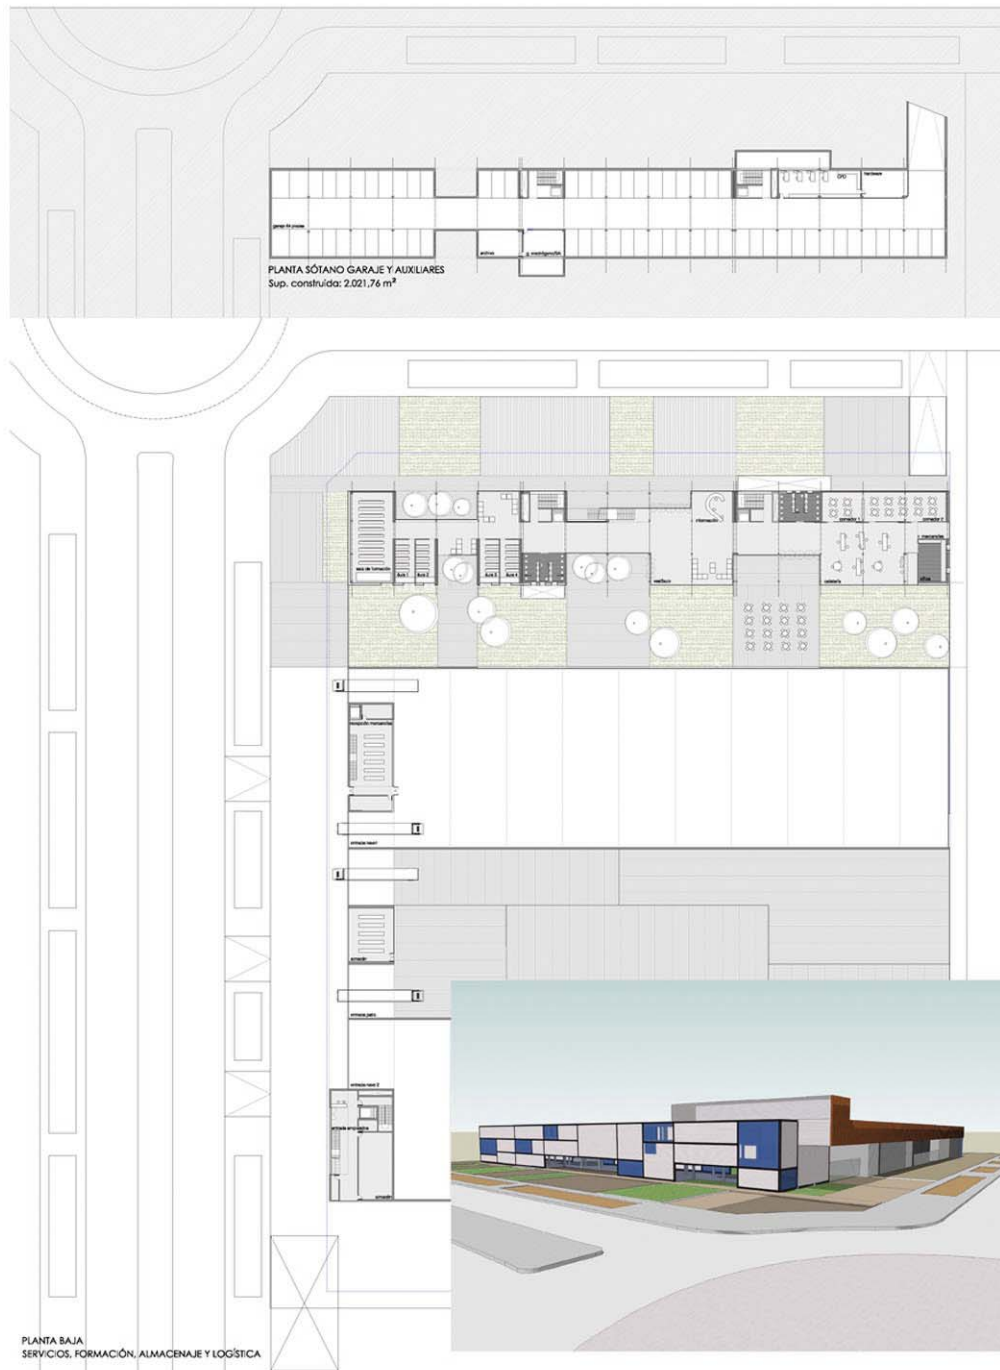

ANTEPROYECTO DE EDIFICIO SEDE Y TALLERES, PARA LA EMPRESA DEGRÁ S.L. ESCÚZAR. GRANADA.

Arquitectos: Eduardo Jiménez Artacho y Yolanda Brasa Seco. Año 2007
Situación: Parque Metropolitano de Escúzar. Granada
Promoción privada. Degrá S.L.



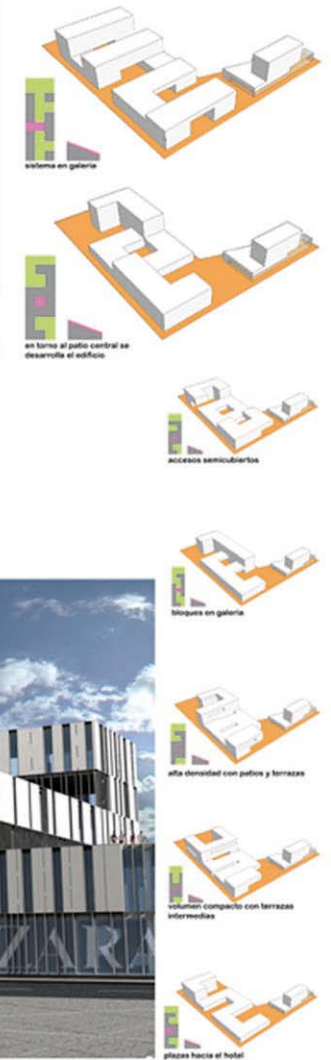

CONCURSO DE IDEAS RESTRINGIDO PARA LA CONSTRUCCIÓN DE CENTRO COMERCIAL Y OFICINAS EN PULIANAS.

Arquitectos: Eduardo Jiménez Artacho y Yolanda Brasa Seco. Año 2008.
Situación : Pulianas, Granada.
Concurso restringido. Propuesta ganadora del 2º premio.

CONCURSO DE IDEAS RESTRINGIDO PARA LA CONSTRUCCIÓN DE CENTRO DE INTERPRETACIÓN DEL TRANSPORTE Y LA OBRA PÚBLICA. CAMPAMENTO BENÍTEZ. MÁLAGA.

Arquitectos: Jiménez-Brasa, S.L, en colaboración con Carlos Ferrater. Año 2008
Situación: Campamento Benítez. Málaga.
Concurso convocado por CEDEX. Propuesta finalista.




An aerial view of a modern, low-rise residential development. The buildings are white, rectangular, and arranged in a grid-like pattern. There are green spaces with trees and grass interspersed between the buildings. A central water feature or canal runs through the development. The overall design is clean and minimalist.

Situación: Parque Metropolitano de Escúzar. Granada.

Concurso organizado por el COAGranada, y promovido por el *Parque Metropolitano*. Propuesta finalista y ganadora del 2º premio.



CONCURSO DE IDEAS, PROYECTO BÁSICO Y EJECUTIVO PARA LA CONSTRUCCIÓN DE LA FUNDACIÓN ANTONIA GUERRERO DE ESTEPONA. COMPLEJO FORMADO POR EL MUSEO DEL LENGUAJE, MUSEO DE LA CIENCIA, ESCUELA DE IDIOMAS, ESCUELA DE COMUNICACIÓN, IMAX Y AUDITORIO.



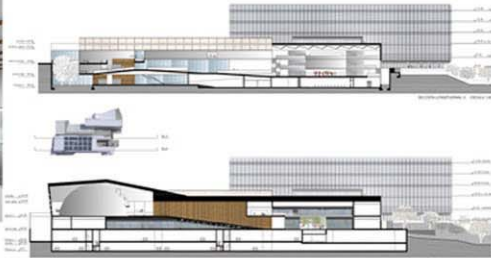


Arquitectos:
Eduardo Jiménez Artacho
Yolanda Brasa Seco.



Año 2007-2009

Situación:
Terrenos cedidos por la
Fundación A.Guerreo.
ubicados en el paraje
llamado *Las Pedrizas*, de
Estepona

Concurso restringido,
organizado per la Fundación
A.Guerrero. 1er premio.

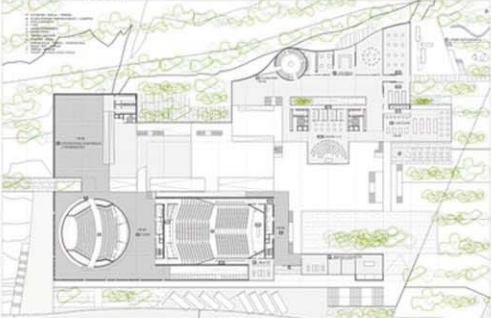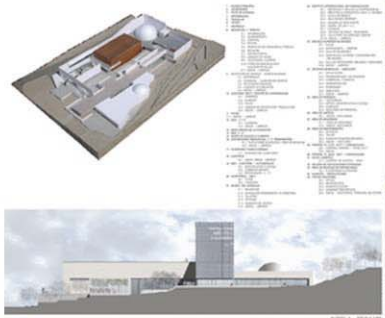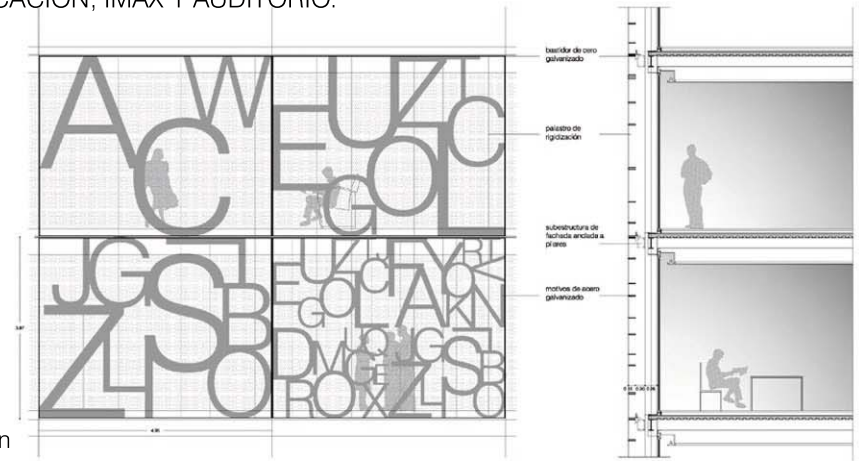

Este proyecto nace gracias a la Fundación privada Antonia Guerrero de Estepona. El objetivo primero es el de dotar a la ciudad de Estepona de un equipamiento cultural de gran contenido, que abarca la creación de un museo de la ciencia y del lenguaje, escuela de idiomas y de comunicación, auditorio, imax, y aparcamiento para 300 vehículos. Este proyecto se realiza con la colaboración del equipo de Manuel Toharia, director del museu de les arts i les ciències de València.

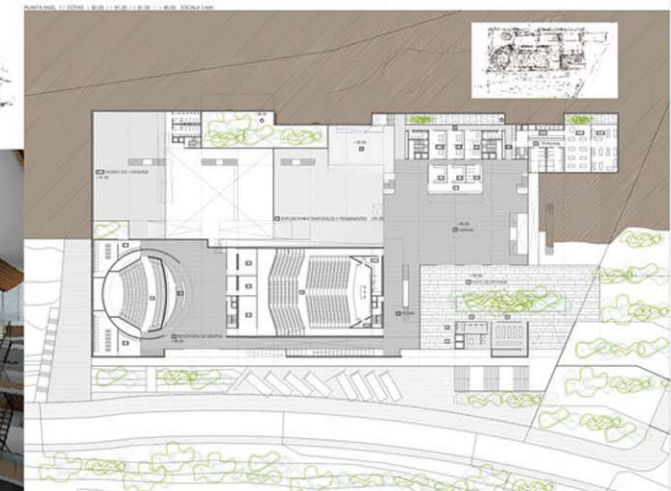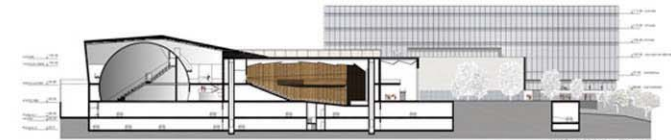

[illegible]

Concurso organizado por el COAAlmería y por el Ayuntamiento de Garrucha. Propuesta finalista.



PROYECTO BÁSICO , EJECUCIÓN Y DIRECCIÓN DE OBRA DE VIVENDA UNIFAMILIAR AISLADA EN CAÑADAS DEL PARQUE. DÍLAR. GRANADA
Arquitectos: Eduardo Jiménez Artacho y Yolanda Brasa Seco. Años 2006-2008
Situación: Urbanización Cañadas del Parque. Dílar. Granada.
Promoción privada y particular.


PROYECTO BÁSICO , EJECUCIÓN Y DIRECCIÓN DE OBRA DE VIVENDA UNIFAMILIAR AISLADA EN CAÑADAS DEL PARQUE. DÍLAR. GRANADA
Arquitectos: Eduardo Jiménez Artacho y Yolanda Brasa Seco. Años 2006-2008
Situación: Urbanización Cañadas del Parque. Dílar. Granada.
Promoción privada y particular.



PROYECTO BÁSICO , EJECUCIÓN Y DIRECCIÓN DE OBRA DE VIVENDA UNIFAMILIAR AISLADA EN CAÑADAS DEL PARQUE. DÍLAR. GRANADA
Arquitectos: Eduardo Jiménez Artacho y Yolanda Brasa Seco. Años 2006-2008
Situación: Urbanización Cañadas del Parque. Dílar. Granada.
Promoción privada y particular.

PROYECTO BÁSICO , EJECUCIÓN Y DIRECCIÓN DE OBRA DE VIVENDA UNIFAMILIAR AISLADA EN CAÑADAS DEL PARQUE. DÍLAR. GRANADA
Arquitectos: Eduardo Jiménez Artacho y Yolanda Brasa Seco. Años 2006-2008
Situación: Urbanización Cañadas del Parque. Dílar. Granada.
Promoción privada y particular.



RESUMEN DE LA DIRECCIÓN DE OBRA DE VIVIENDA UNIFAMILIAR AISLADA EN CAÑADAS DEL PARQUE. DÍLAR. GRANADA. AÑOS 2007-2008

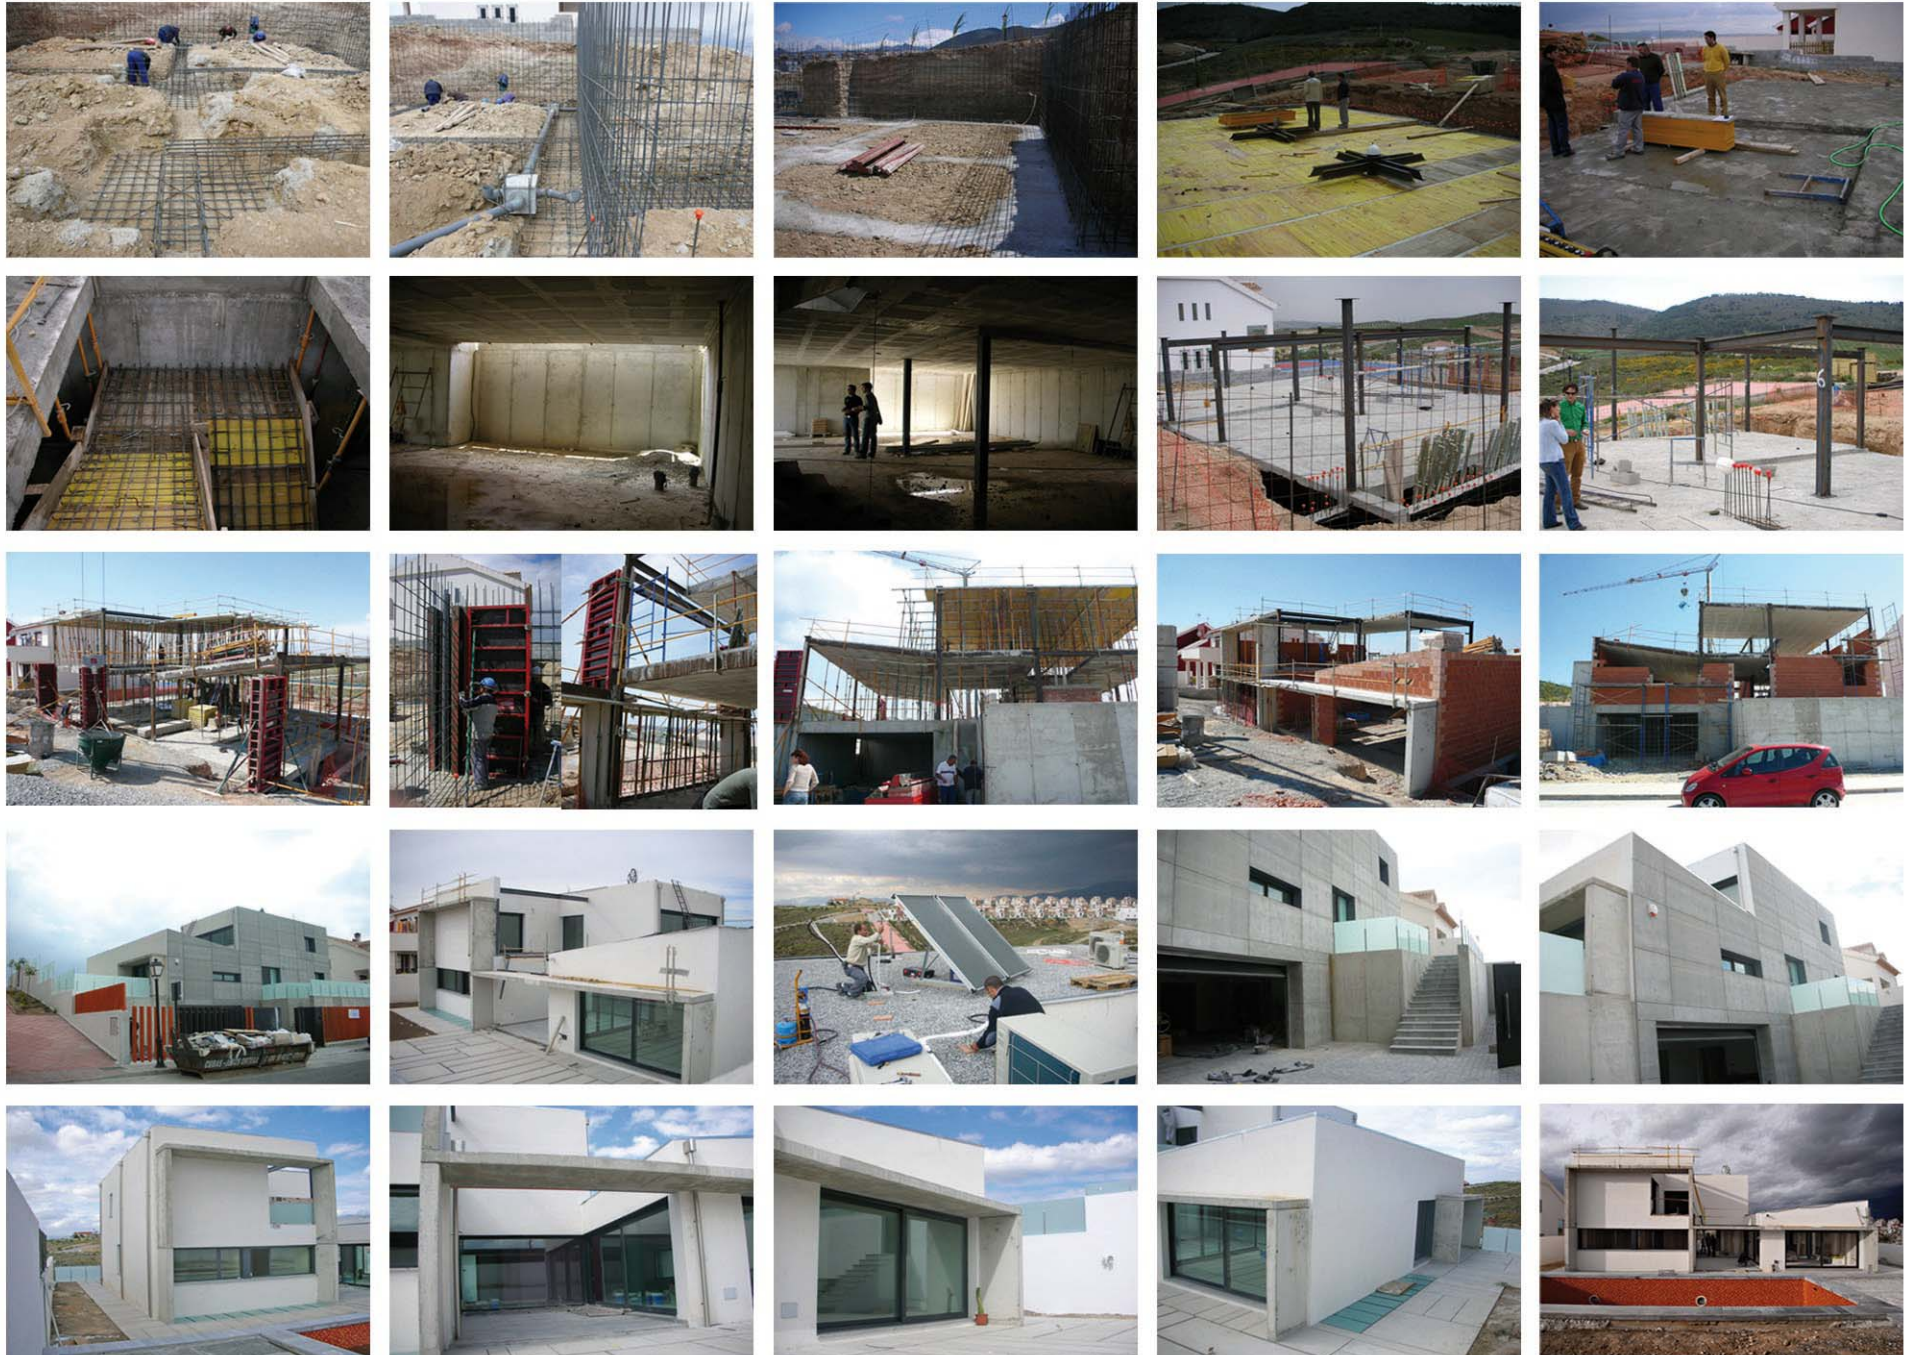

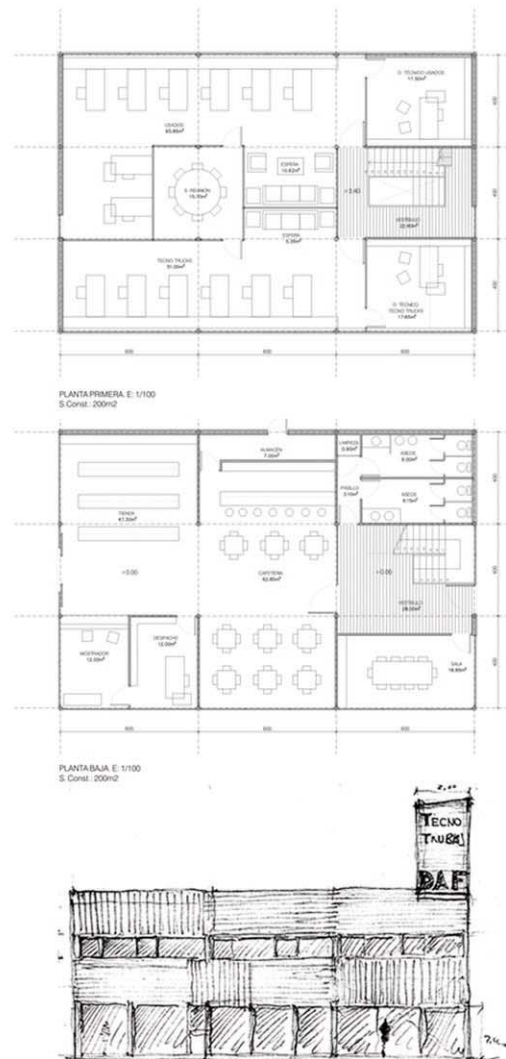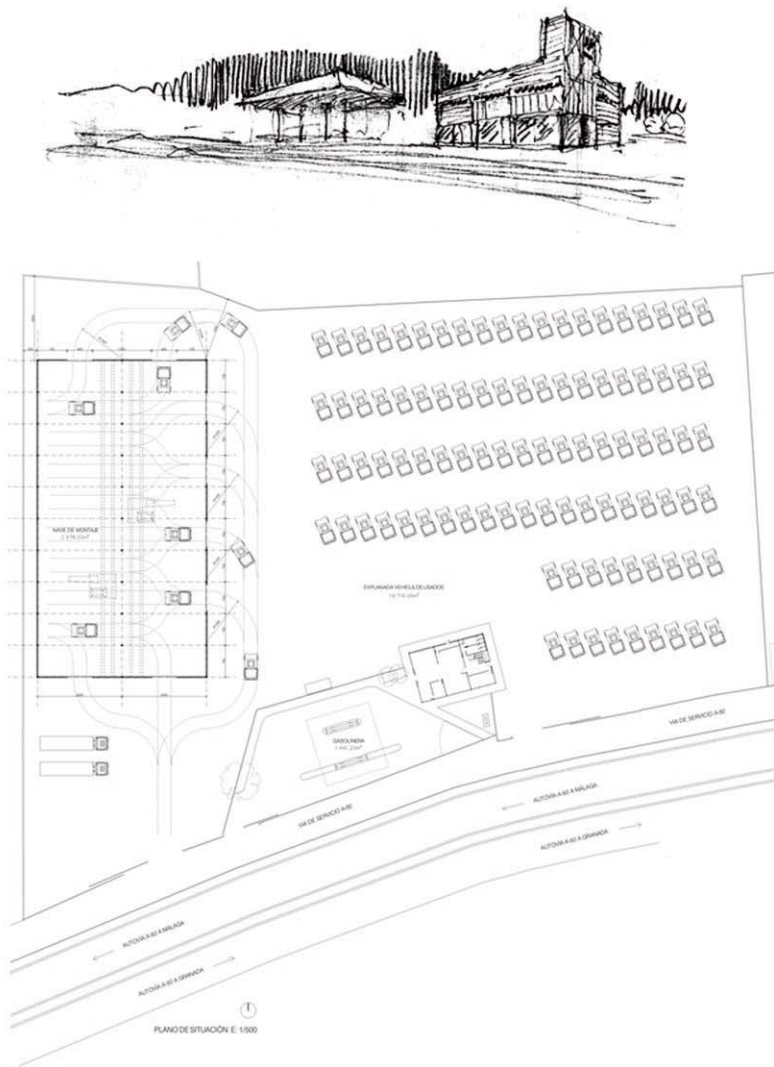

ANTEPROYECTO, PROYECTO BÁSICO, EJECUTIVO Y DIRECCIÓN DE OBRA DE EDIFICIO DE OFICINAS Y SERVICIOS ASOCIADO A UNA GASOLINERA. SANTA FE. GRANADA.


Se trata de un edificio de dos plantas, con unos 70m² de superficie construida por planta, que contiene los servicios propios a la actividad de una gasolinera en su planta baja (tienda, cafetería, restaurante i aseos), y unas oficinas vinculadas a la empresa de concesionario de camiones, existente en este complejo.

Arquitectos: Eduardo Jiménez Artacho y Yolanda Brasa Seco. Año 2006-2008.


Situación: Santa Fe. Granada.

Promoción privada y particular. Distransa Trucks, S.L





REPORTAJE FOTOGRÁFICO - RESUMEN DE LA DIRECCIÓN DE OBRA DE EDIFICIO DE OFICINAS Y SERVICIOS ANEXOS A UNA GASOLINERA. SANTA FE. GRANADA. AÑO 2007.

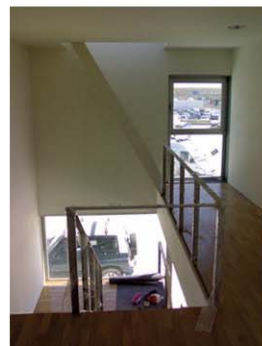


ANTEPROYECTO, PROYECTO BÁSICO, EJECUCIÓN Y DIRECCIÓN DE OBRA DE EDIFICIO MONUMENTO A LA MEMORIA HISTÓRICA. CEMENTERIO DE SAN JOSÉ. GRANADA.

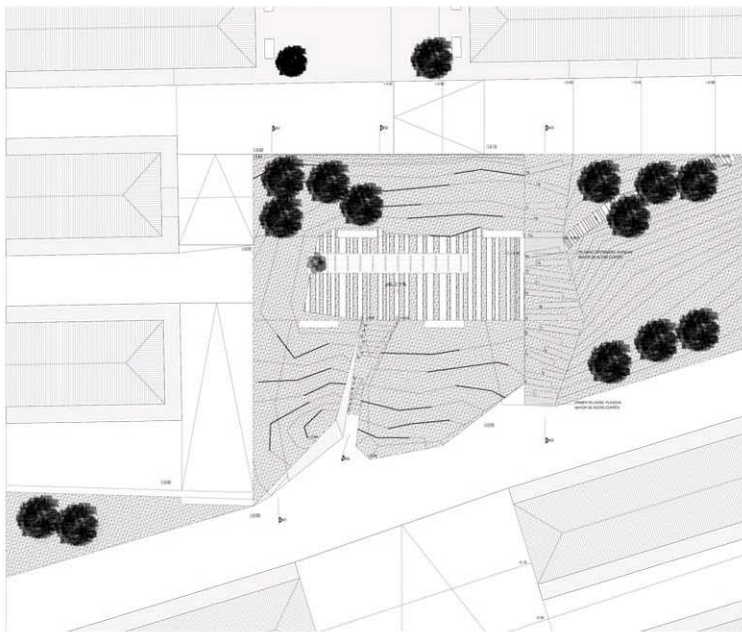

Arquitectos: JiménezBrasa, S.L. Eduardo Jiménez Artacho y Yolanda Brasa Seco.
Año 2008.
Situación: Cementerio de San José. Granada.
Promoción: privada, Emucesa, S.A

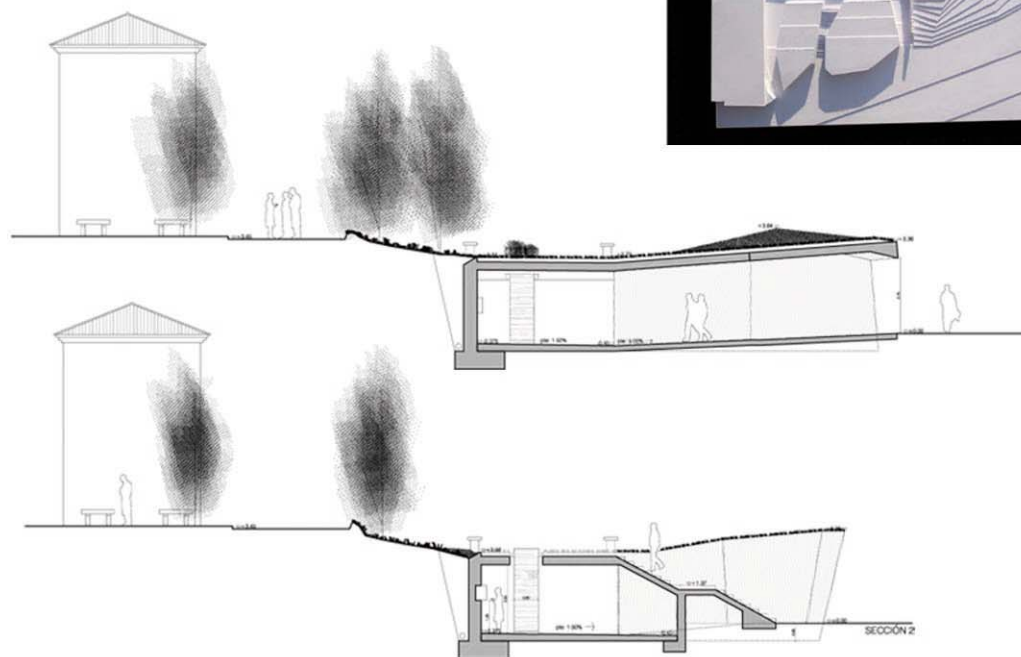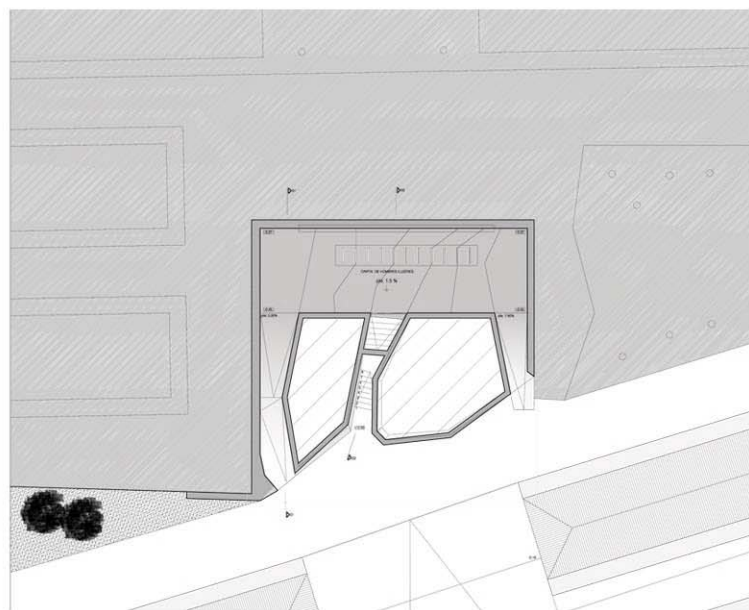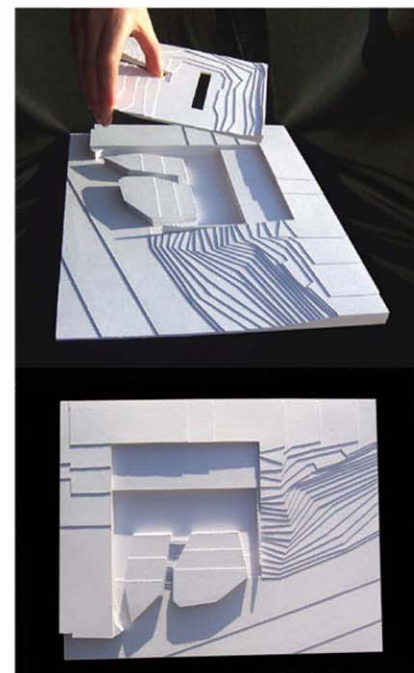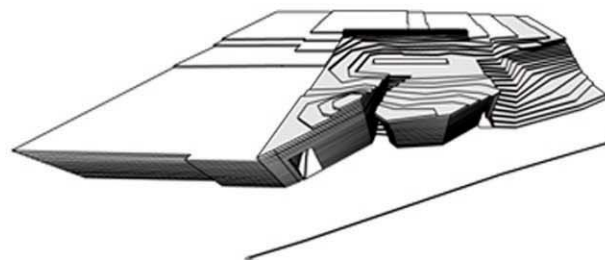

REPORTAJE FOTOGRÁFICO - RESUMEN DE LA DIRECCIÓN DE OBRA DE EDIFICIO MONUMENTO A LA MEMORIA DE GRANADA. CEMENTERIO DE SAN JOSÉ.
GRANADA. AÑO 2008

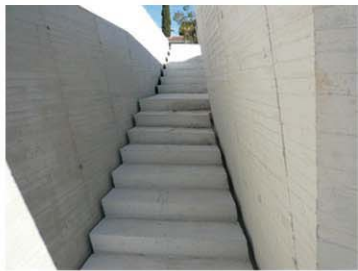

PROYECTO DE AMPLIACIÓN DEL PARQUE DE LAS CIENCIAS DE GRANADA.


Arquitectos: Eduardo Jiménez Artacho, Yolanda Brasa Seco, y Carlos Ferrater Lambarri. Años 2005-2009.

Situación: Parque de las Ciencias de Granada.

Concurso restringido. 1er premio. Promotor El Consorcio del Parque de las Ciencias.

Empresa constructora: Dragados.

En relación con este proyecto de gran escala e importancia, mi trabajo consistió en el soporte y colaboración con el equipo de la dirección de obra, realizando tareas diversas, como el replanteo de elementos puntuales, y básicamente, el control de la ejecución de las diversas fases de la obra.

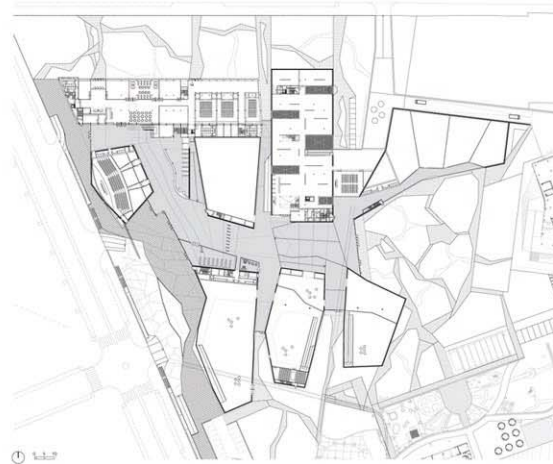




ORIGENarquitectura


Eva Salmerón Mateu

C/Millars, 4 Baixos TERRASSA (Barcelona) Tel. 93.7861597



PROYECTO BÁSICO Y DE EJECUCIÓN DE VIVIENDA ENTRE MEDIANERAS EN TERRASSA.

Arquitecta: Eva Salmerón Mateu. Año 2004
Situación: C/Frederic Mistral, 45, Terrassa.

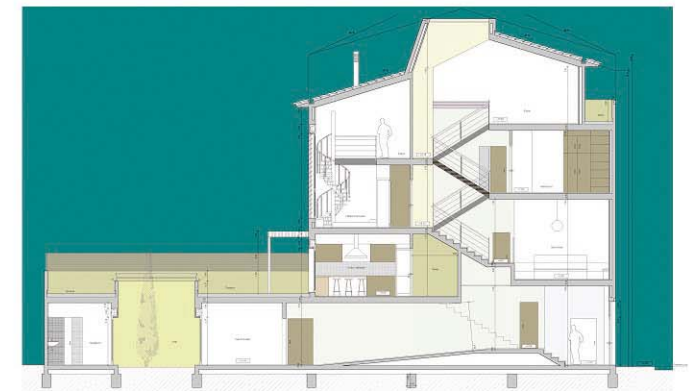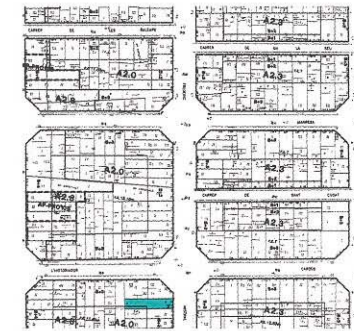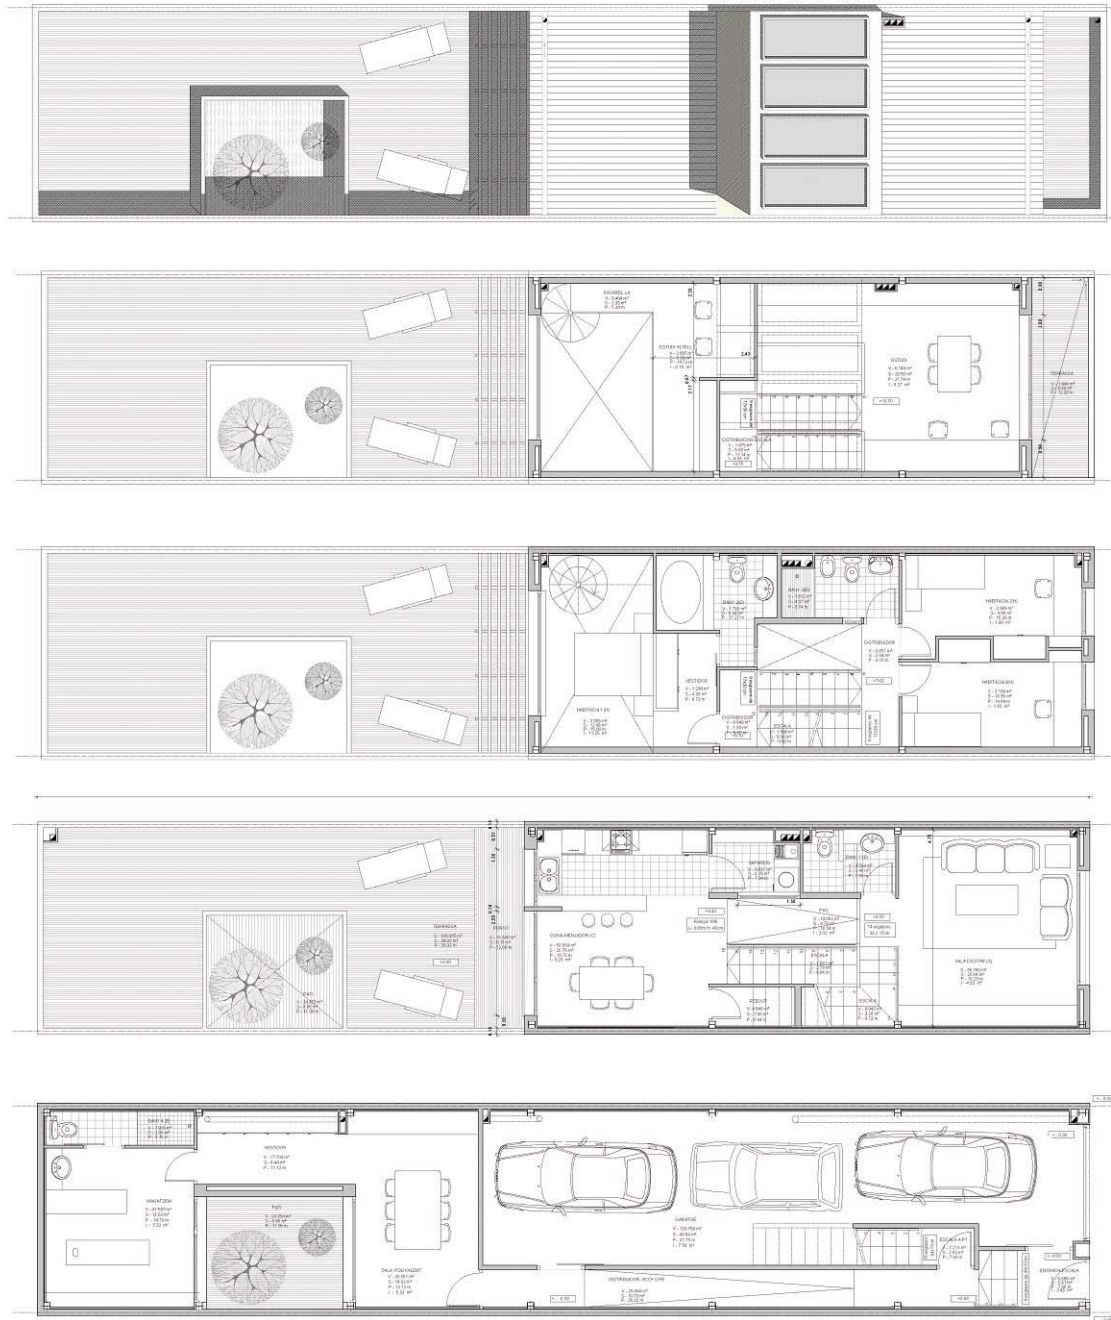

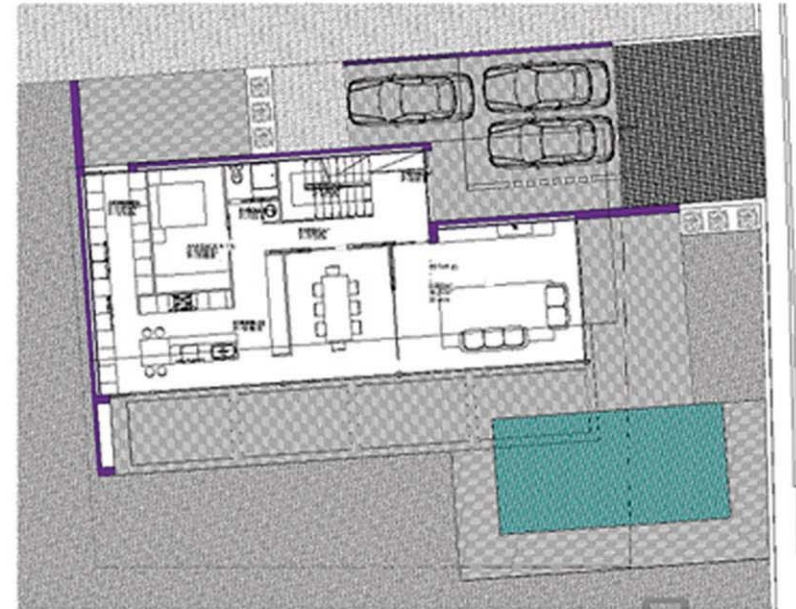

PROYECTO BÁSICO Y DE EJECUCIÓN
DE 7 VIVIENDAS UNIFAMILIARES
AISLADAS EN SANT CUGAT DEL
VALLÈS. BARCELONA.

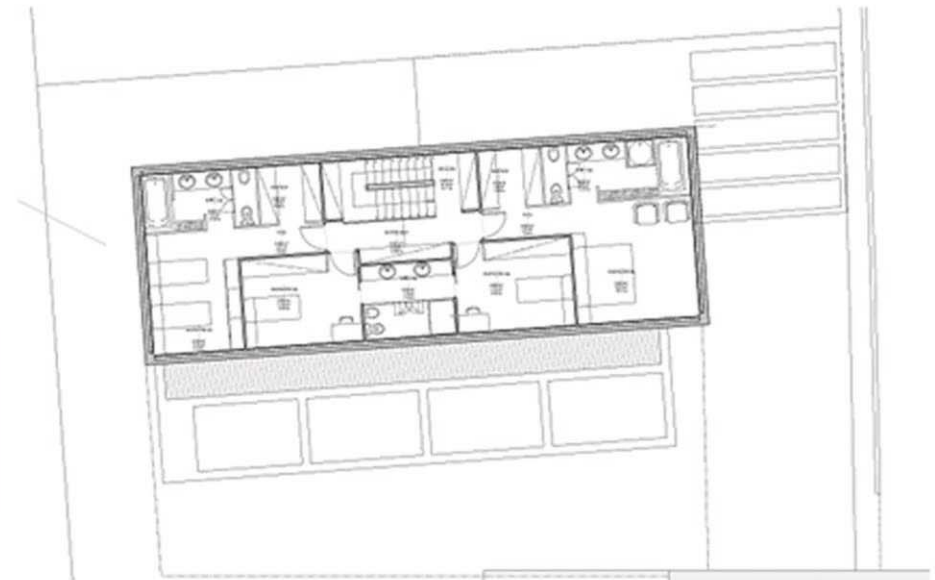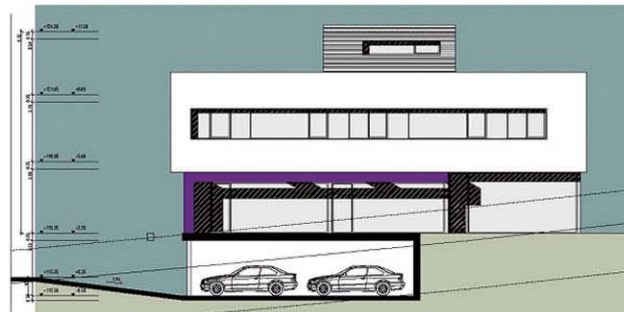

Arquitecta: Eva Salmerón Mateu. Año 2005.
Aituación: Sant Cugat del Vallès.
Promoción privada y particular.




Robert BRUFAU i associats

C/Herzegovina, 25 – Baixos .BARCELONA Tel. 93.4144762

PROYECTO DE EJECUCIÓN Y CÁLCULO ESTRUCTURAL DE REHABILITACIÓN DE EDIFICIO DE VIVIENDAS PARA USO HOTELERO. PLAZA SANT FELIP NERI. BARCELONA.




Este proyecto consistió en la rehabilitación del edificio histórico existente para convertirlo en hotel. Se trata de una operación de vaciado y demolición de forjados existentes, con mantenimiento de fachada de mampostería original. Se construye una nueva estructura ligera de pilares y forjados de perfiles metálicos, que descansan sobre una nueva cimentación con pilotaje puntual, debido al encuentro de restos arqueológicos en el subsuelo del edificio. Se estudió el comportamiento estructural de los nuevos pórticos, así como la sollicitación de los cimientos mediante un programa de cálculo de esfuerzos en dos direcciones.

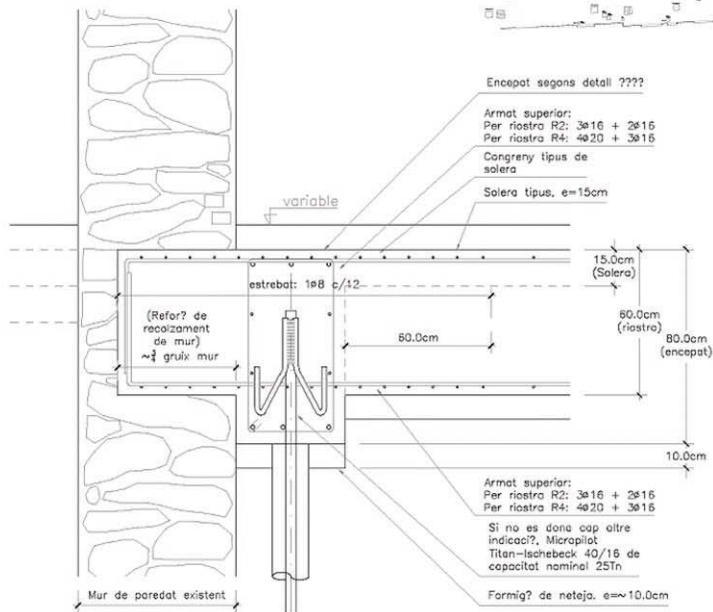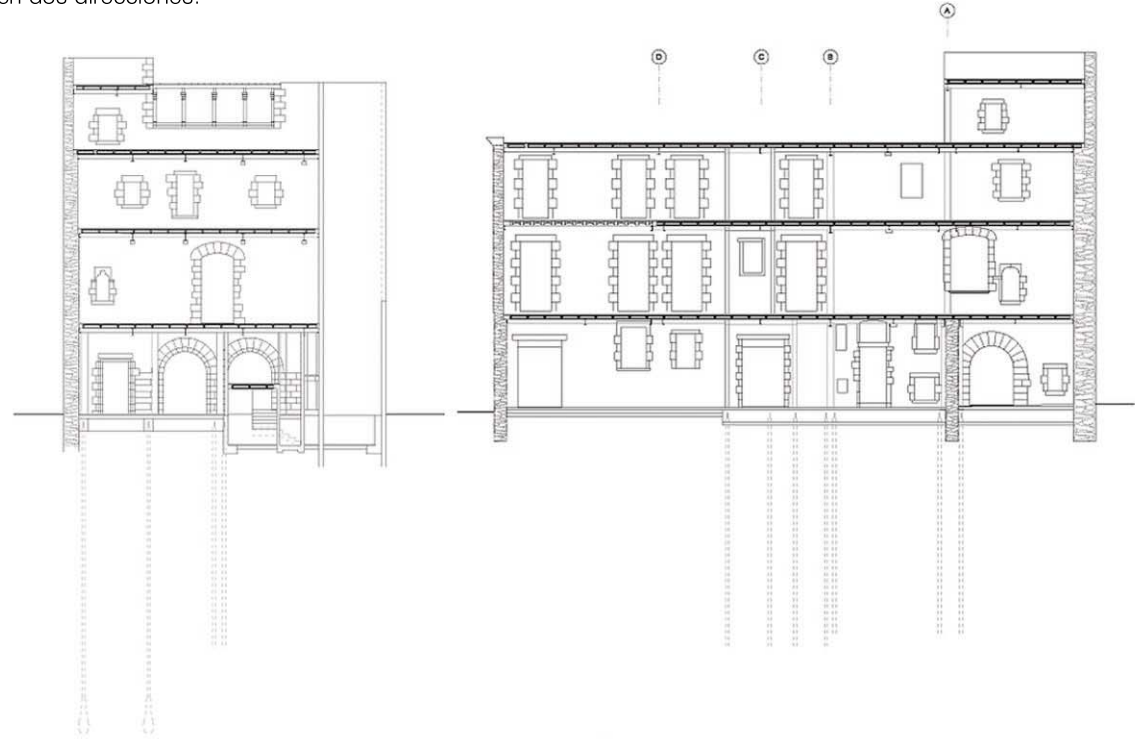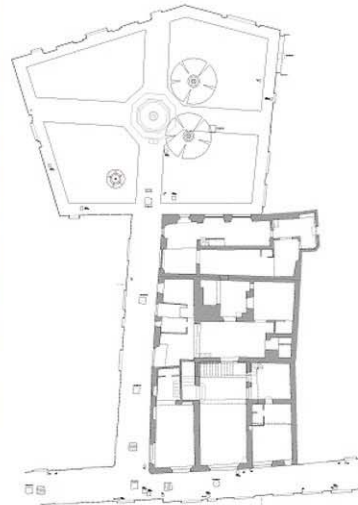


D-02. Secció tipus de encepats amb recolzament de mur i riostra

Esc.: 1/20

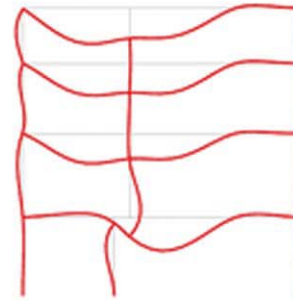







WinE✓a

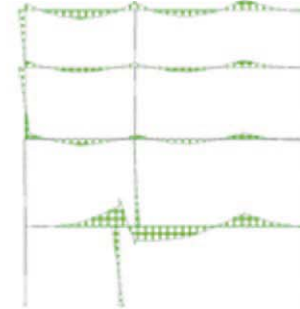

Robert Brufau i associats. Any 2003
Emplaçament: Plaça de Sant Felip Neri, Barcelona.
Promoció privada.




PROYECTO DE EJECUCIÓN Y CÁLCULO DE ESTRUCTURA DE REHABILITACIÓN DE TRES LOCALES COMERCIALES PARA CONVERTIRLOS EN UN RESTAURANTE.

Robert Brufau i associats. Año 2003.
Situación: Plaça Reial, Barcelona.
Promoción privada.

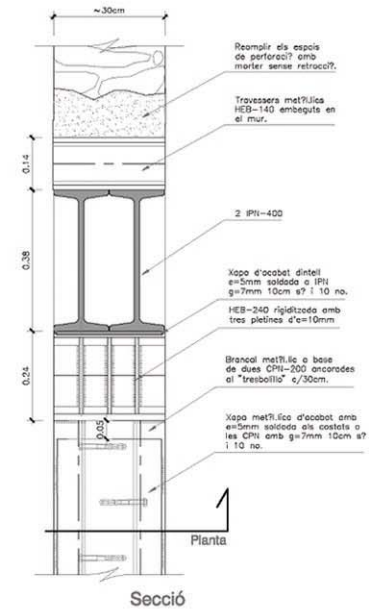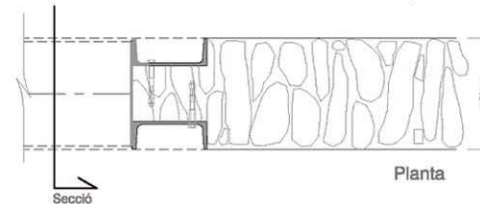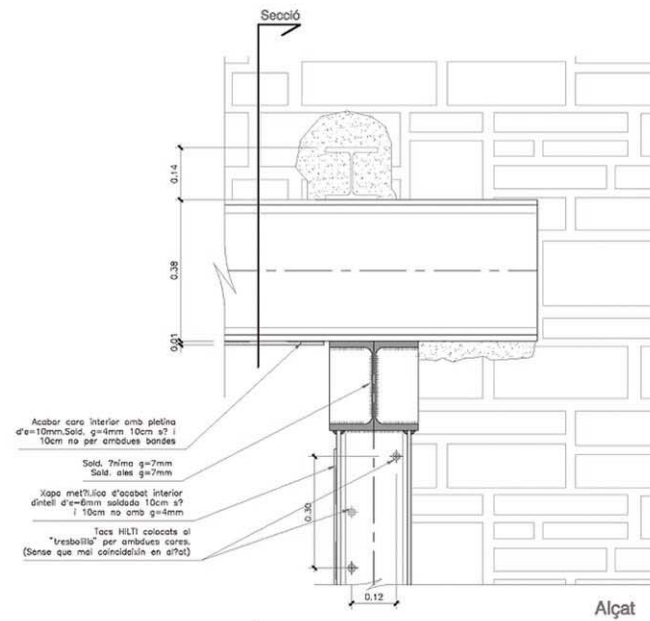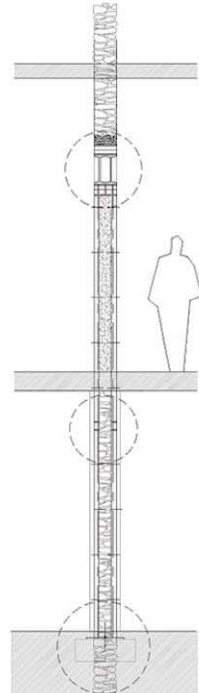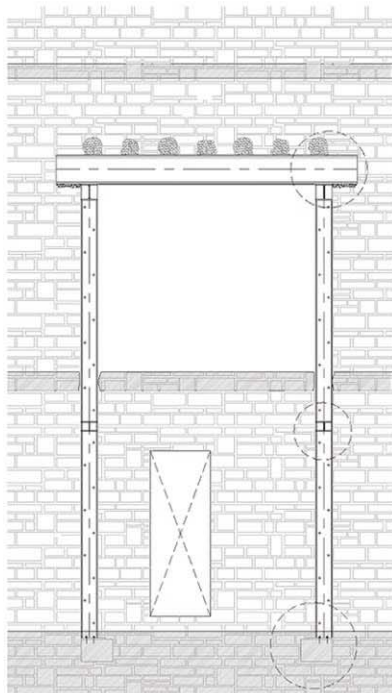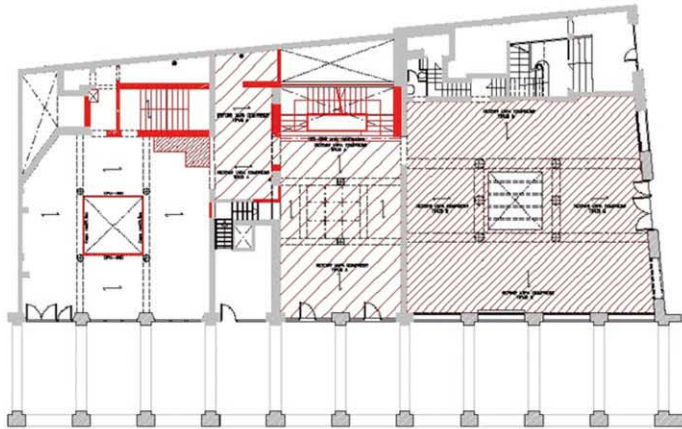

Se trata en este proyecto de unir tres locales situados en la planta baja de una de las fachadas porticadas de la Plaza Reial, para convertirlos en un restaurante. El proyecto de estructuras consiste en el refuerzo y sustitución de algunos tramos de forjado, así como en la apertura de algunos huecos en la medianería, así como la colocación de nuevas escaleras para conectar los niveles del proyecto.

Robert Brufai u associats. Any 2002.
Situació: Passeig de Gràcia, 100, Barcelona
Promoció privada

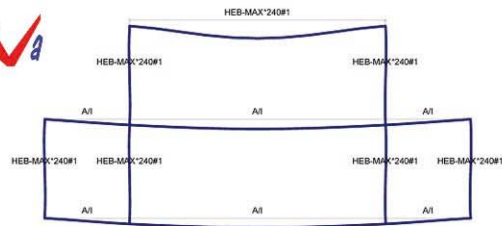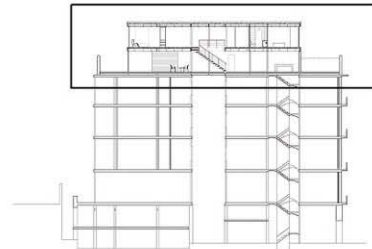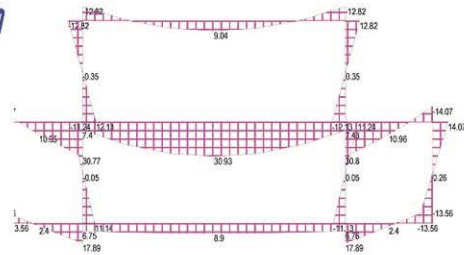

Se trataba en este caso de plantear una remonta de dos plantas por encima de un edificio existente entre medianeras, construido en el año 1915, de viviendas y oficinas en el Paseo de Gràcia de Barcelona. Sobre las líneas existentes de las paredes de carga construidas con fábrica de ladrillo, se prepara una viga de coronación, sobre la cual se cargará la estructura de las nuevas plantas. Esta estructura se plantea metálica, con forjados metálicos ligeros y unos pórticos principales situados sobre estas líneas de carga. El trabajo consiste en el dimensionado estructural y elaboración del proyecto de ejecución.

